

ПП "АМТТ Трейд"


Системы фасадные
теплоизоляционно-отделочные
СФТО "АМТТ Діскавері"



Альбом технических решений СФТО

*для фронтального участка фасада
с облицовкой керамогранитной плиткой
на кляммерных салазках, закрепленными
через усиленные стойки и кронштейны
на плитах перекрытия*

СФТО-П5-50.21.100

Киев-2013

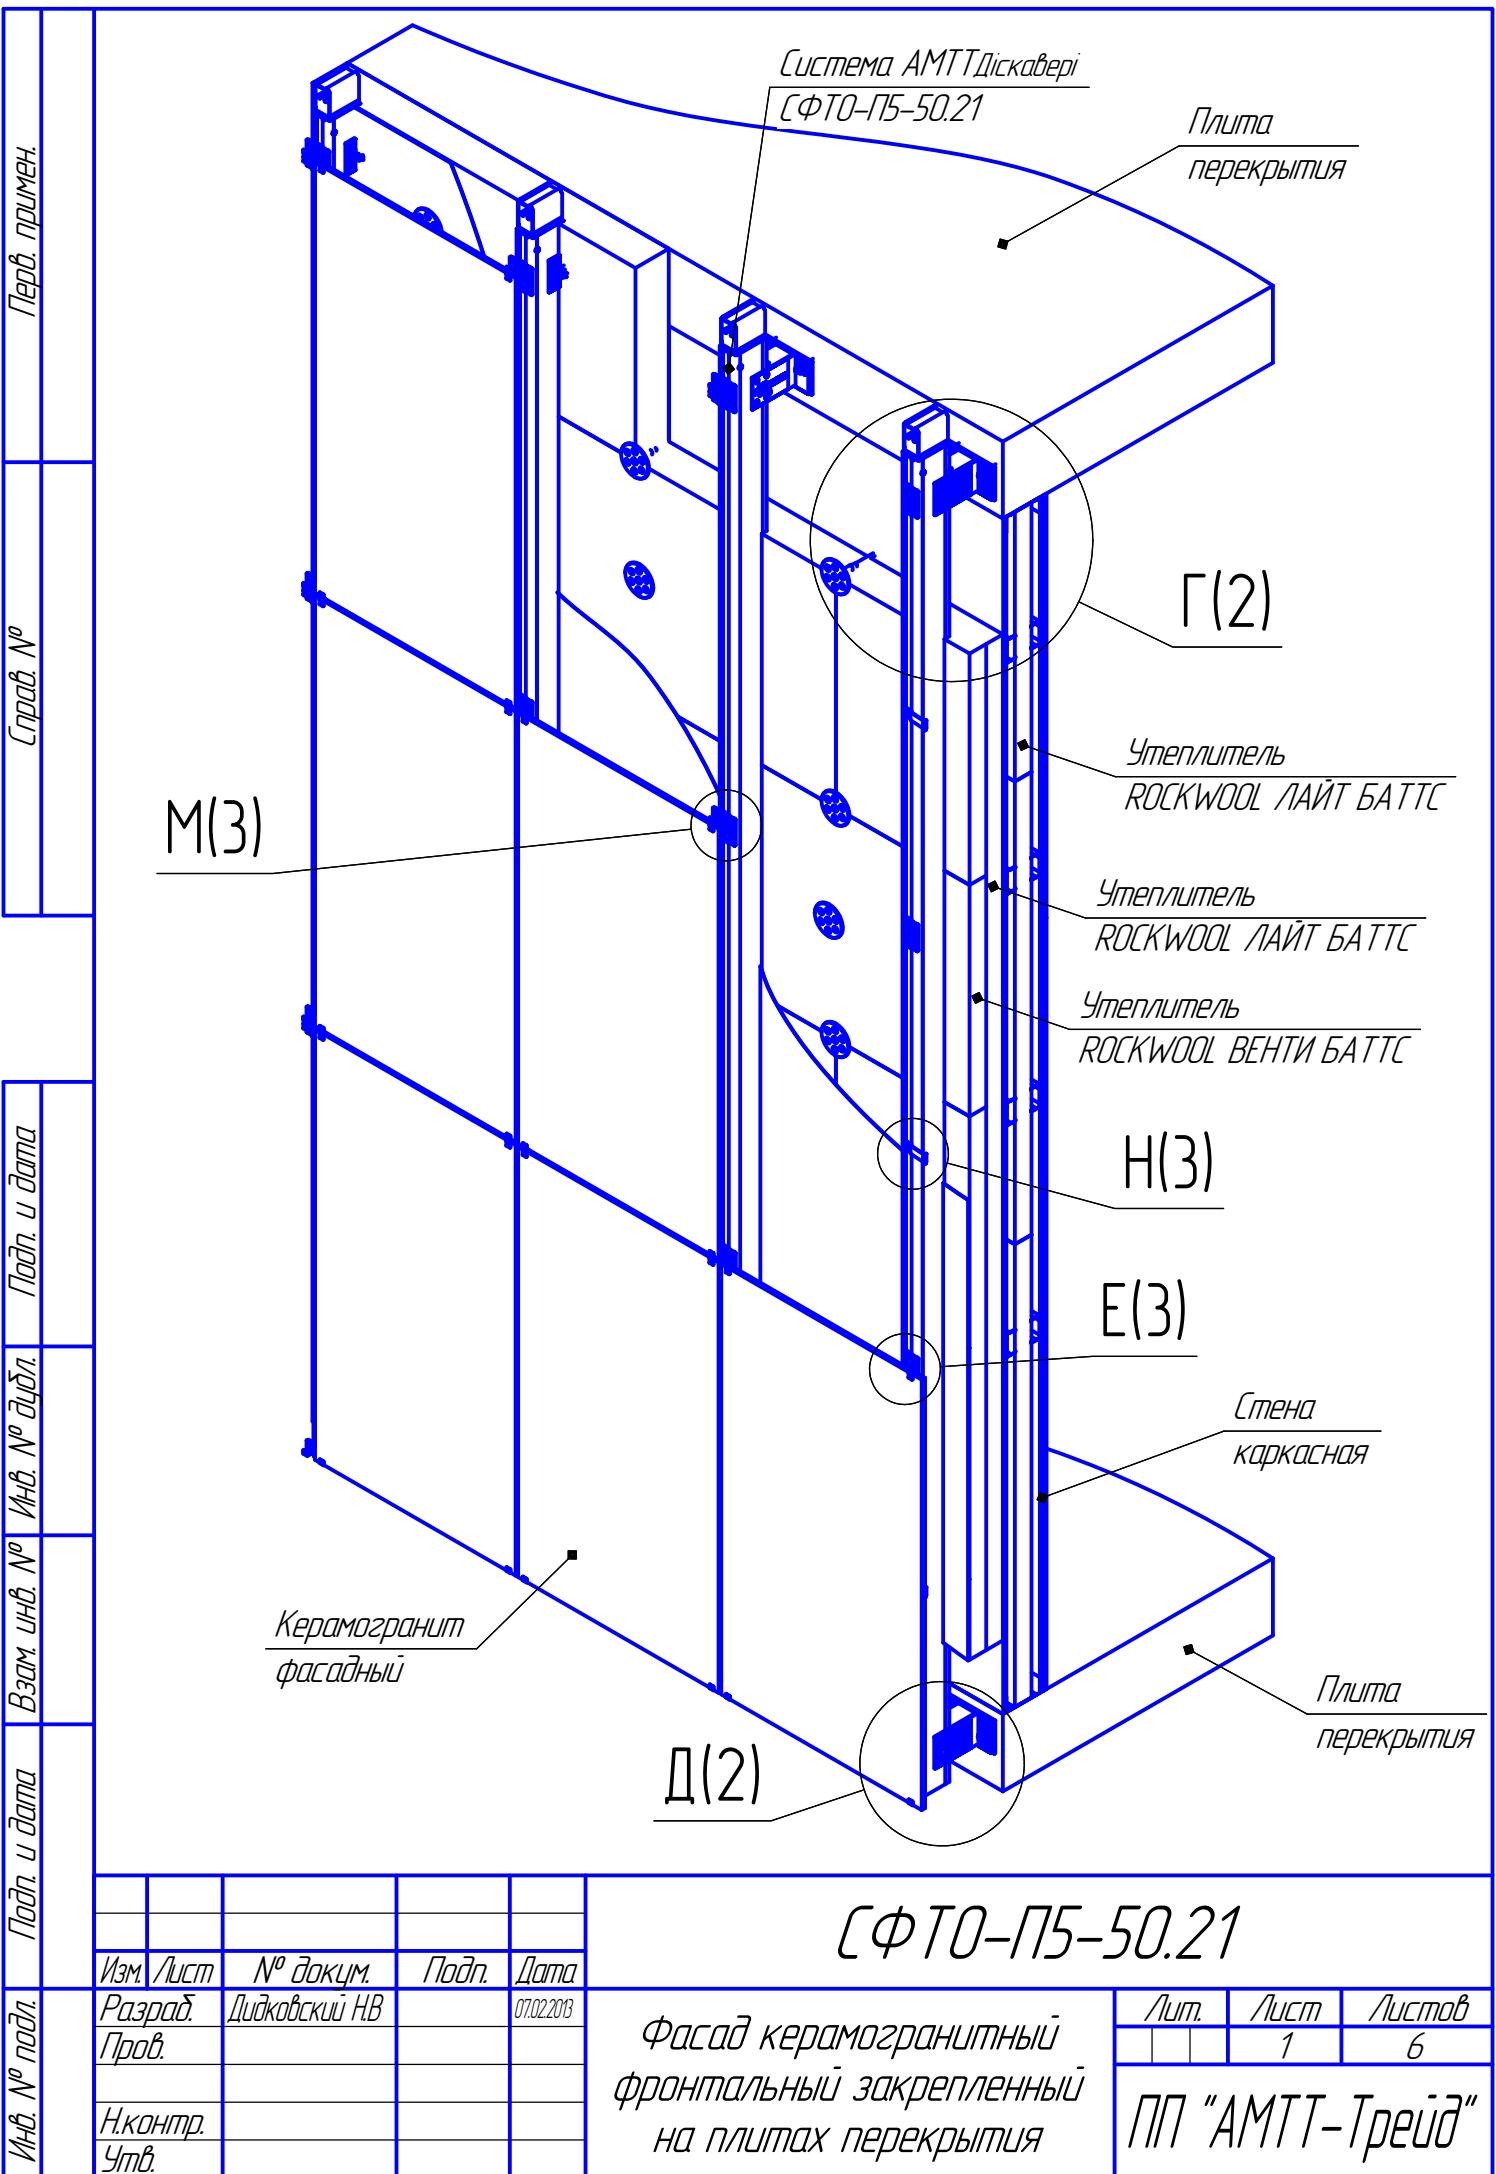

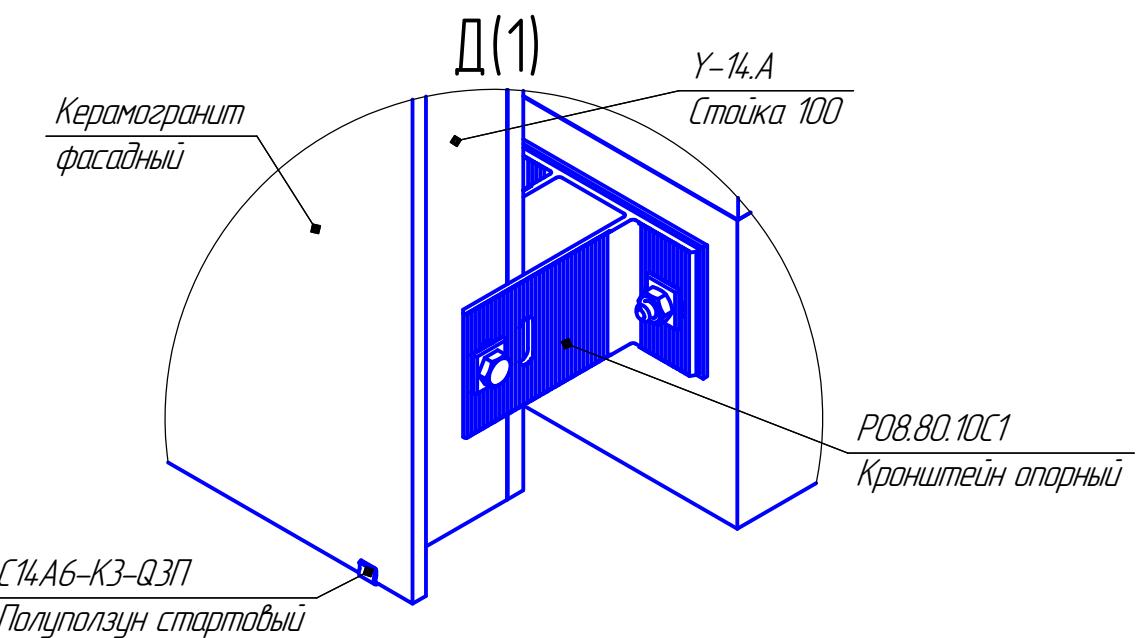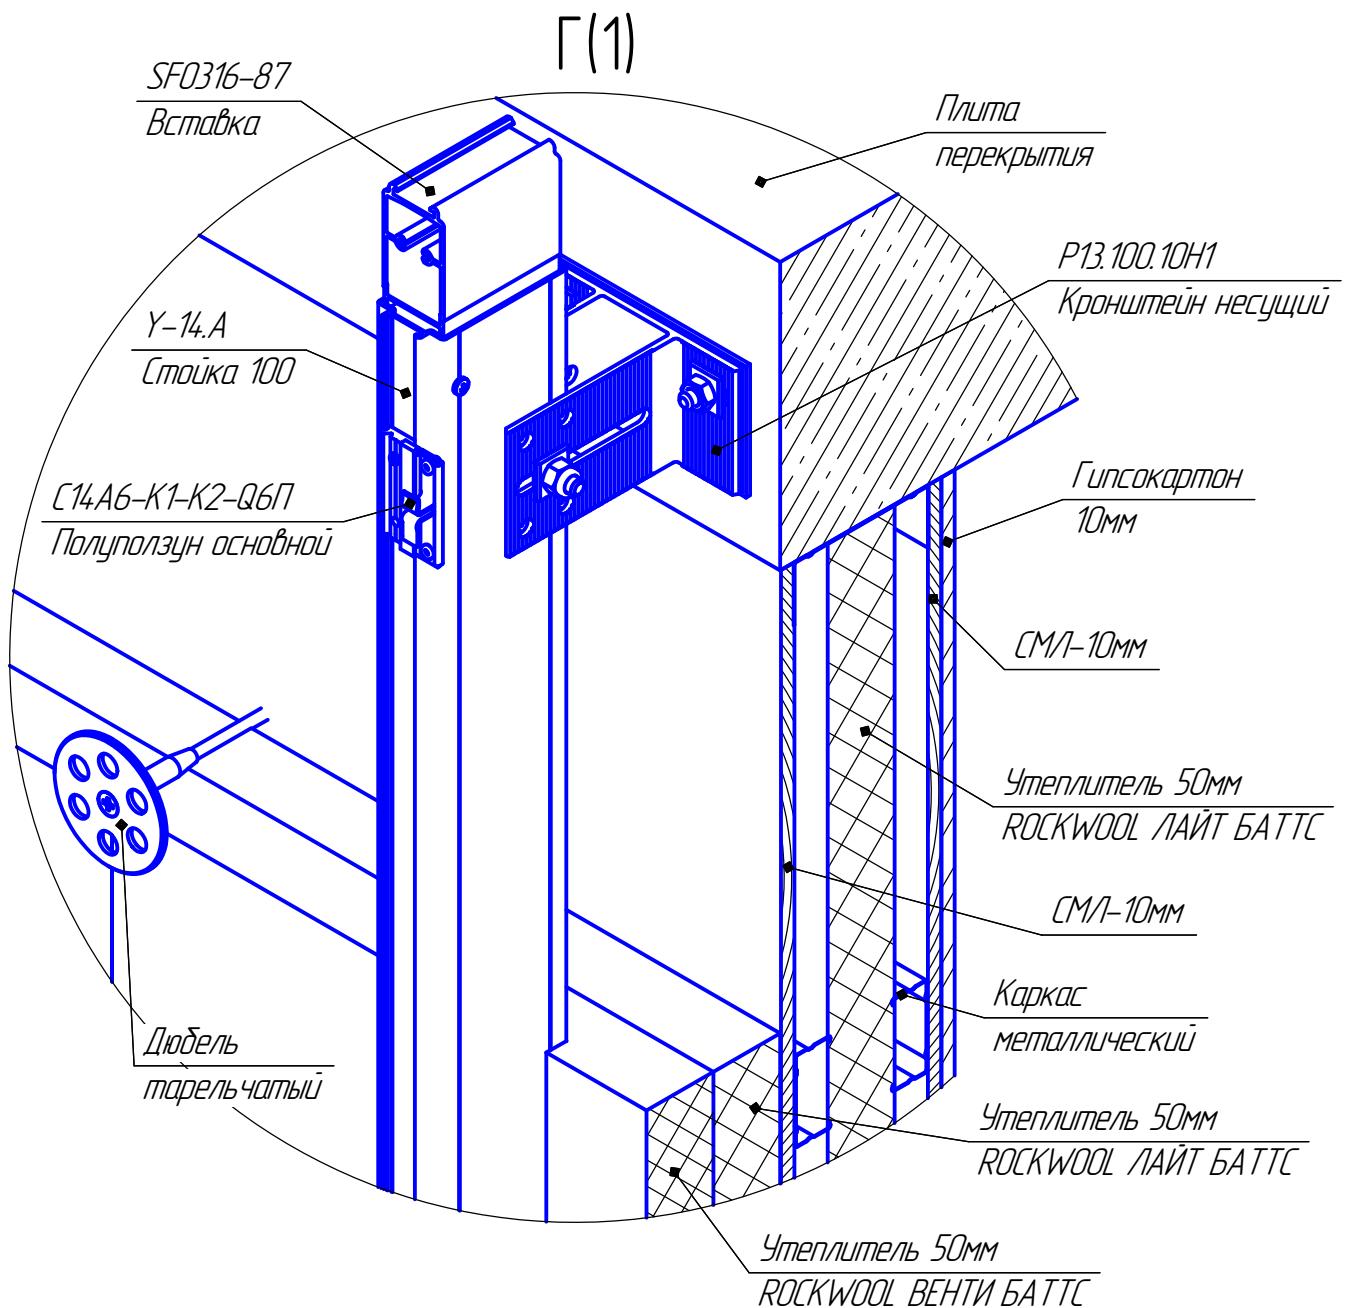

Инв. № подл.	Подл. и дата	Взам. инв. №	Инв. № подл.	Подл. и дата

СФТО-75-50.21


Изм. лист № докум. Подп. Дата

Копировал

Формат А4

Лист
2

Инв. № подл.	Подл. и дата	Взам. инв. №	Инв. № докл.	Подл. и дата


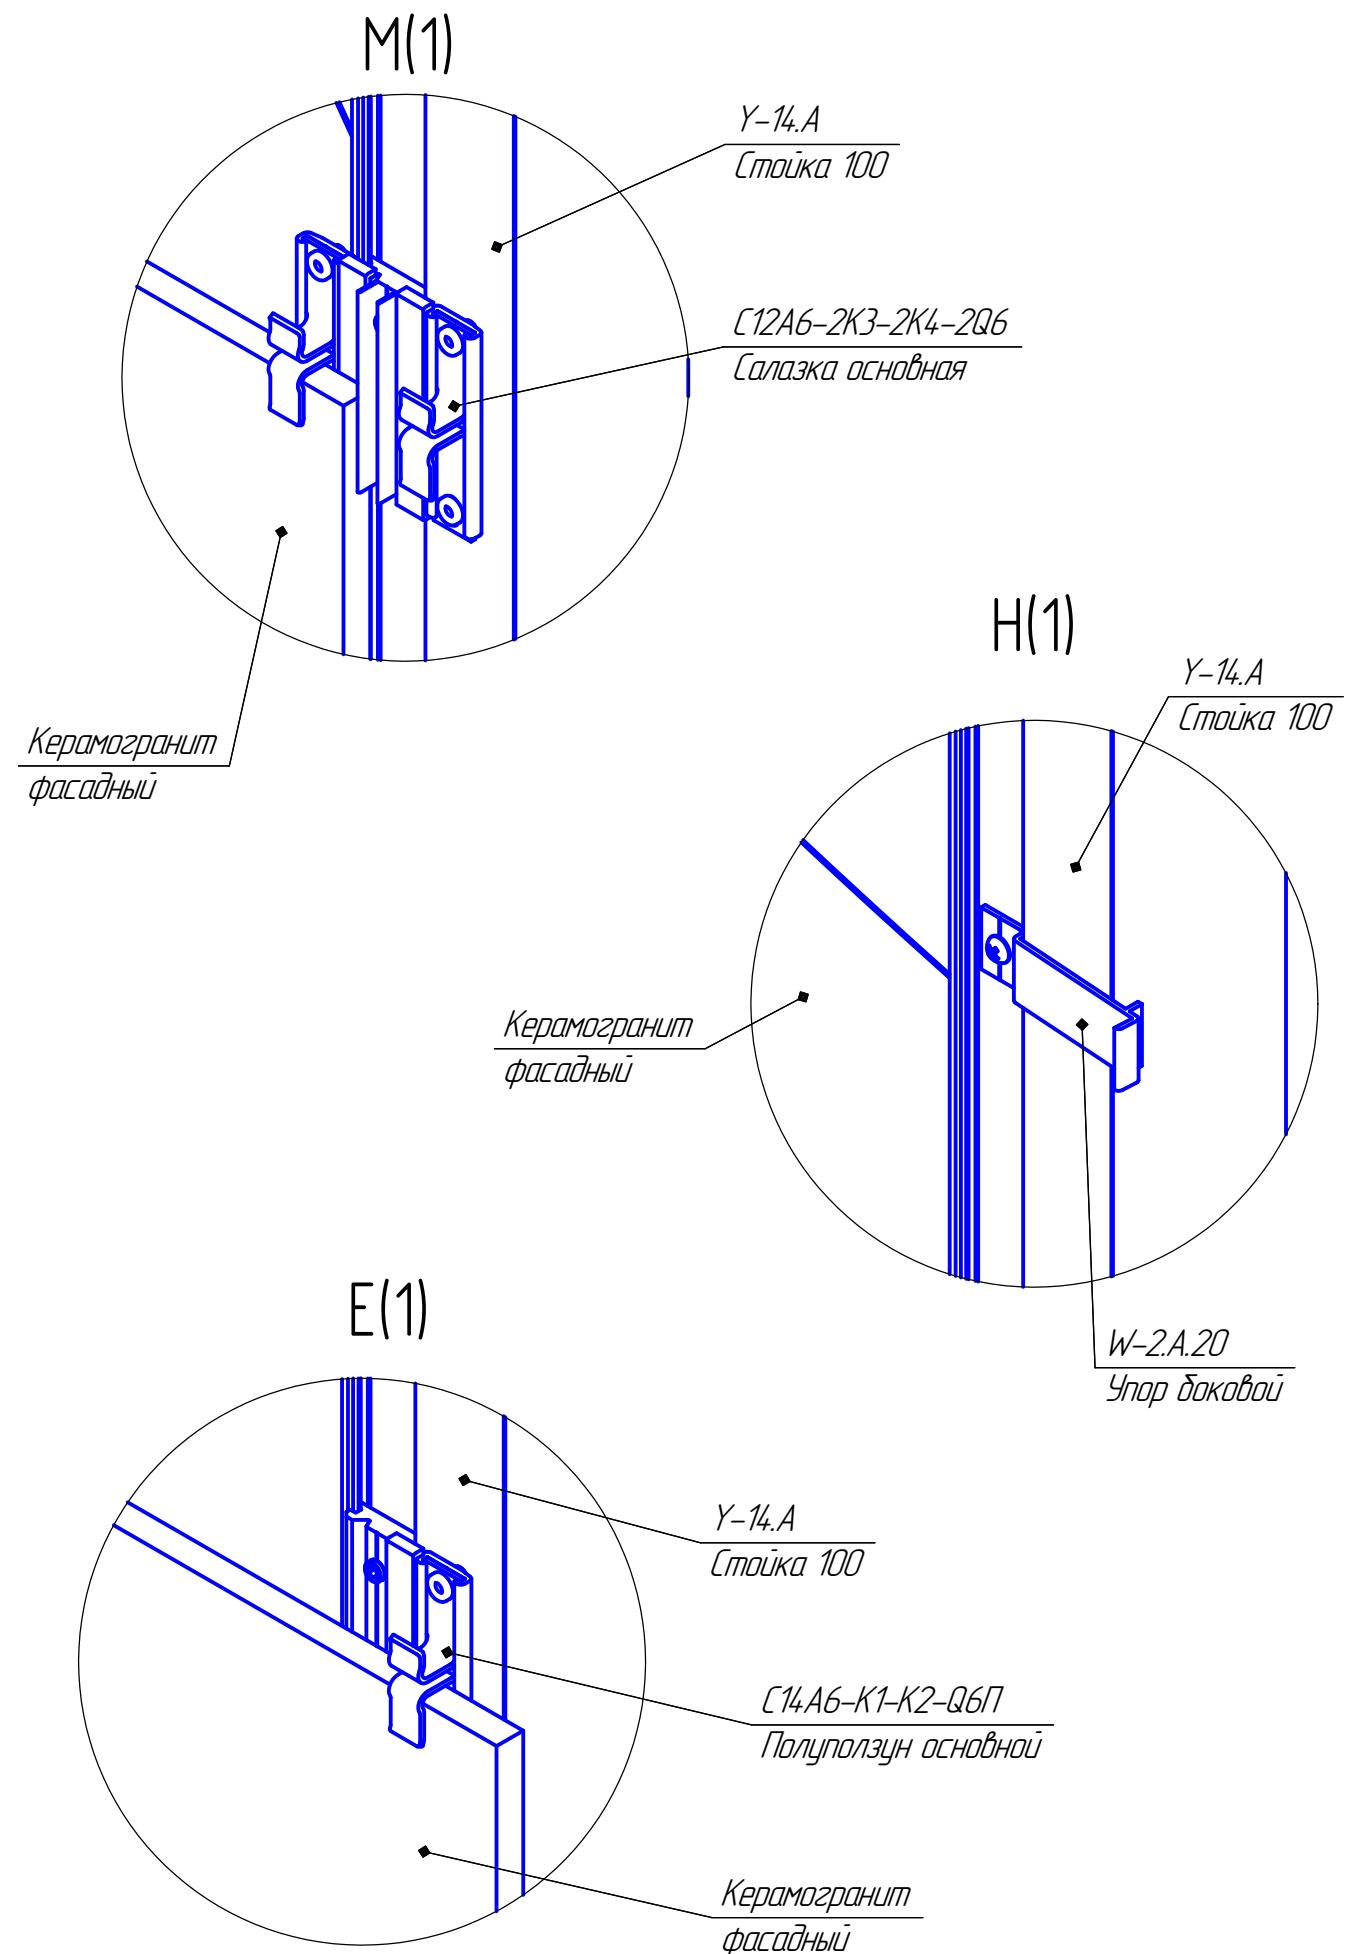


СФТО-75-50.21


Лист

3


Ж(5) А-А

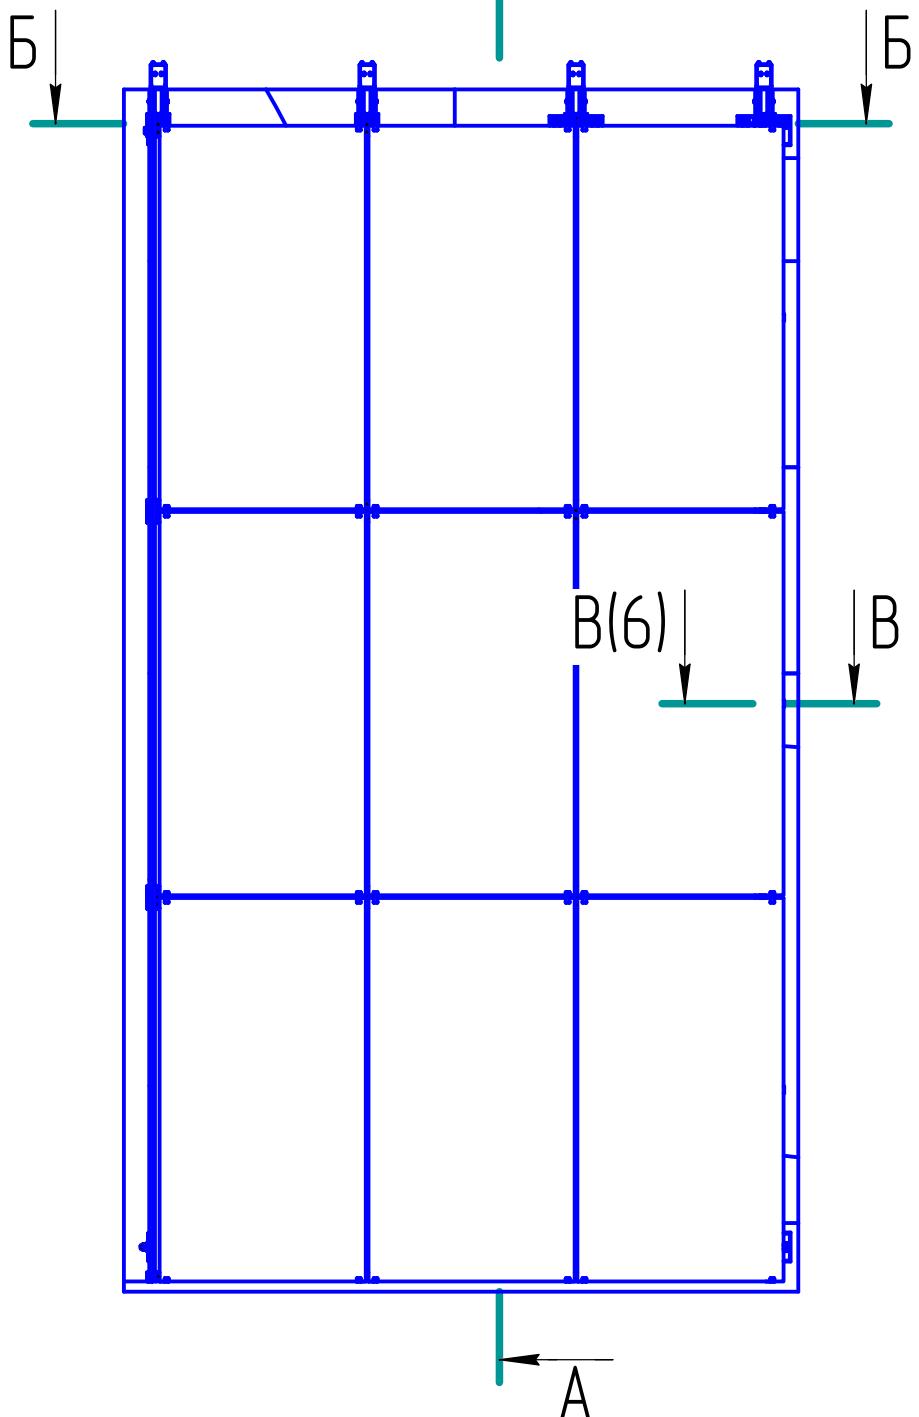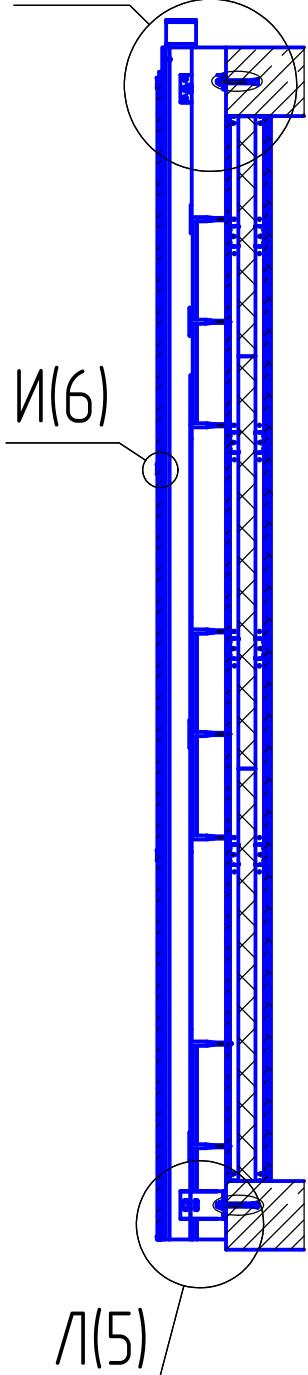


Б-Б

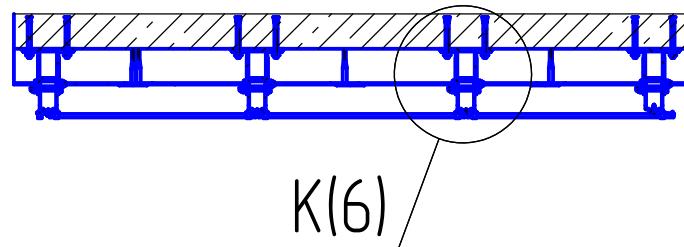

Инв. № подл.	Подл. и дата	Взам. инв. №	Инв. № подл.	Подл. и дата

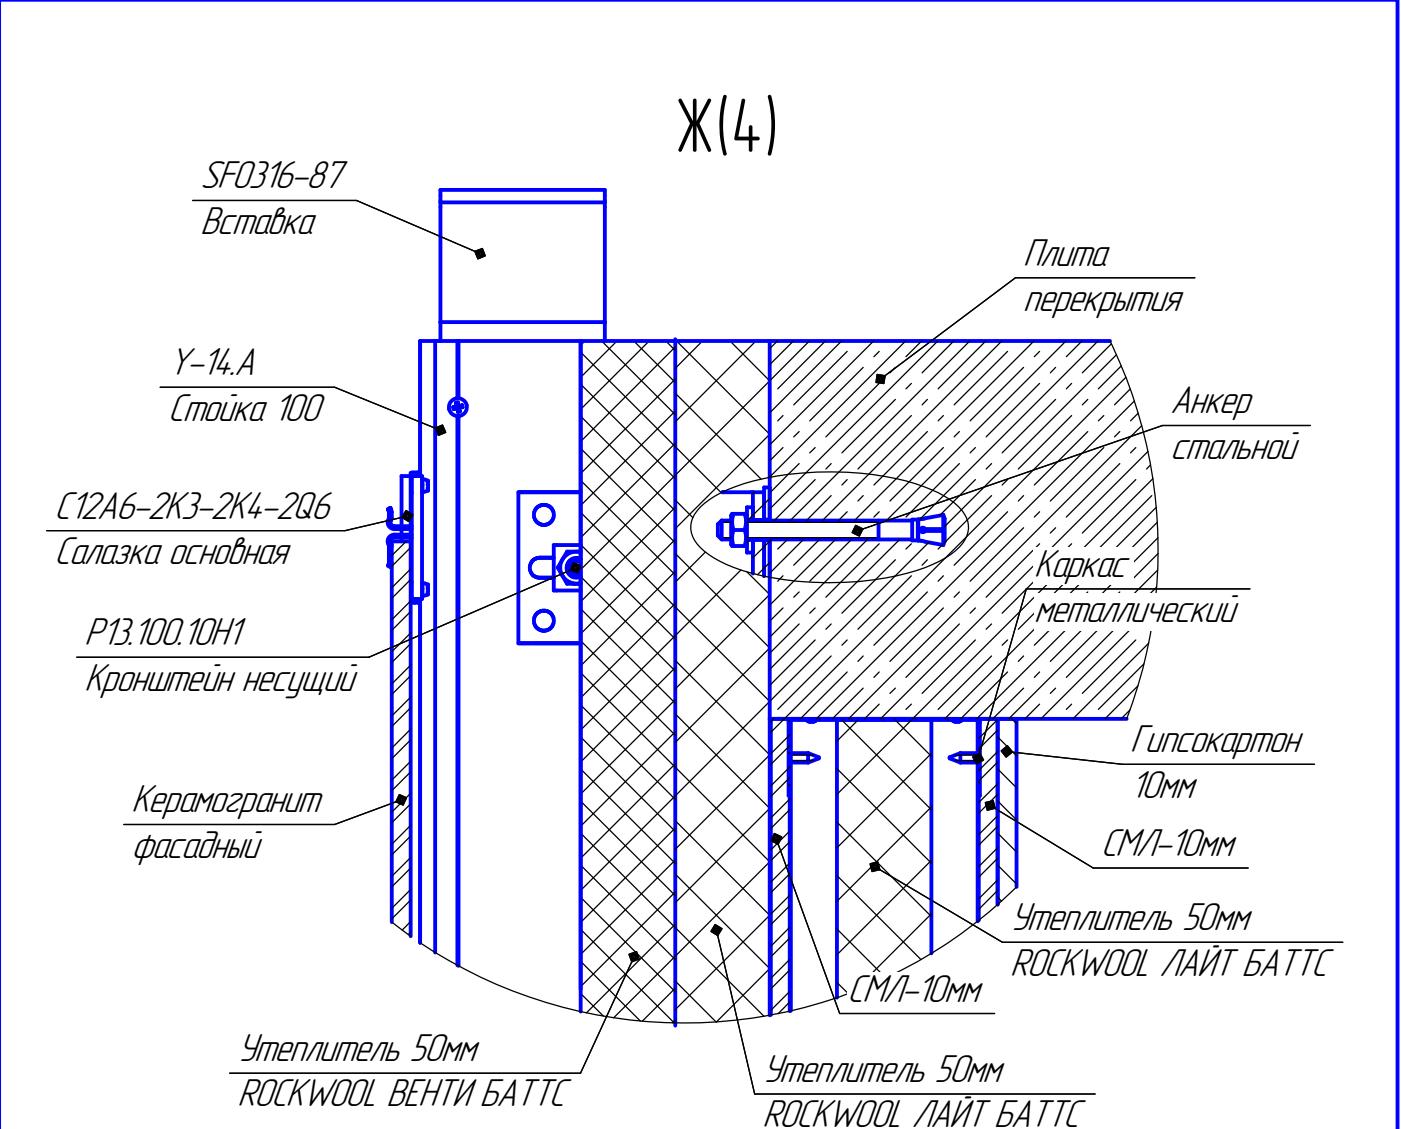

Инв. № подл.	Подп. и дата	Инв. № вклад.	Вклад. инв. №	Инв. № дубл.	Подп. и дата

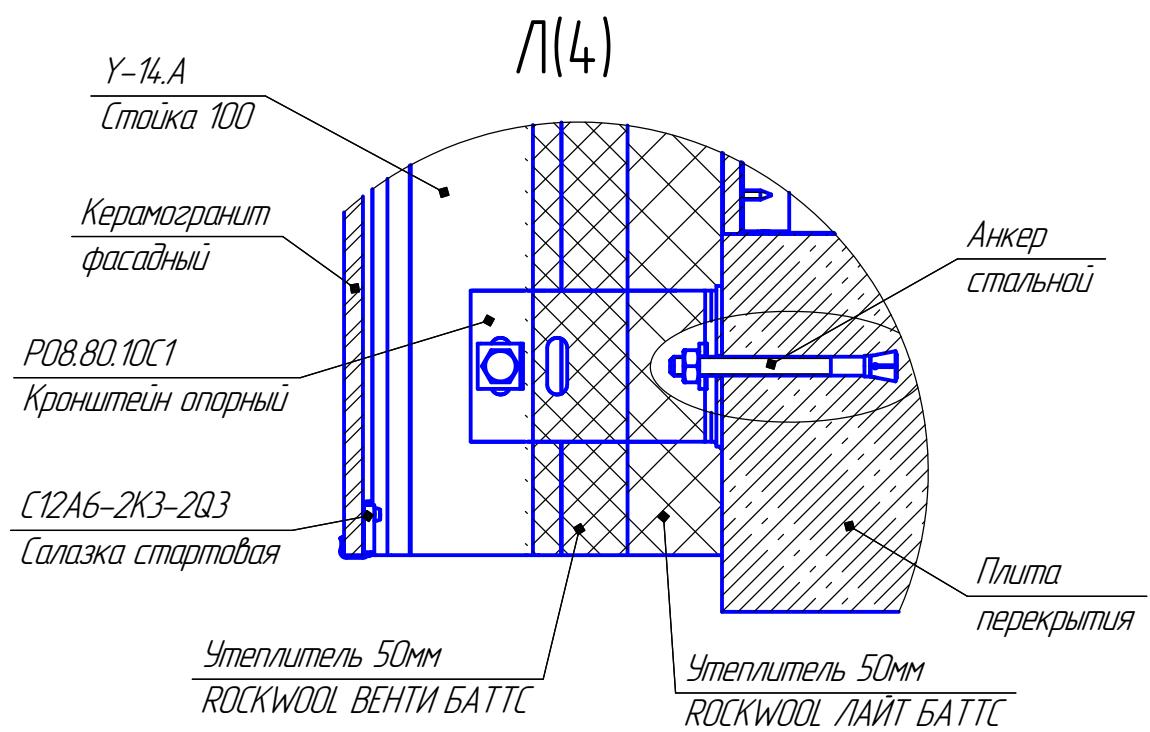


СФТО-Л5-50.21

Лист


5

K(4)

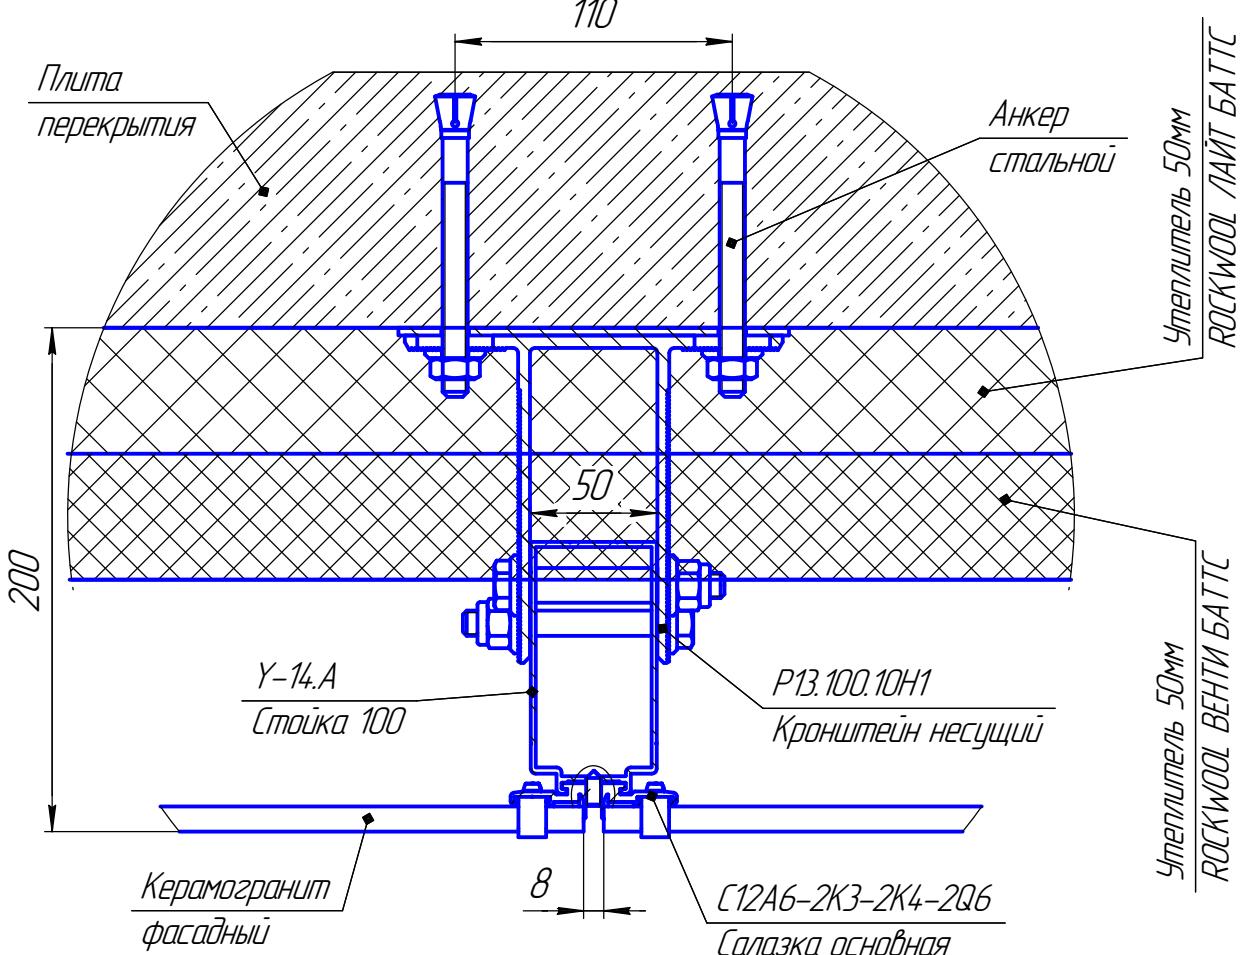


Инв. № подл.	Подп. и дата	Взам. инв. №	Инв. № дубл.	Подп. и дата

И(4)

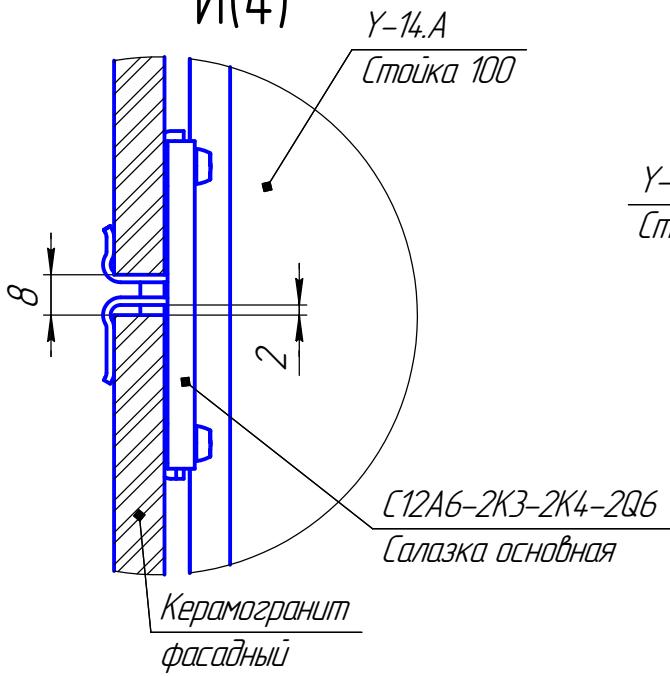

B-B(4)

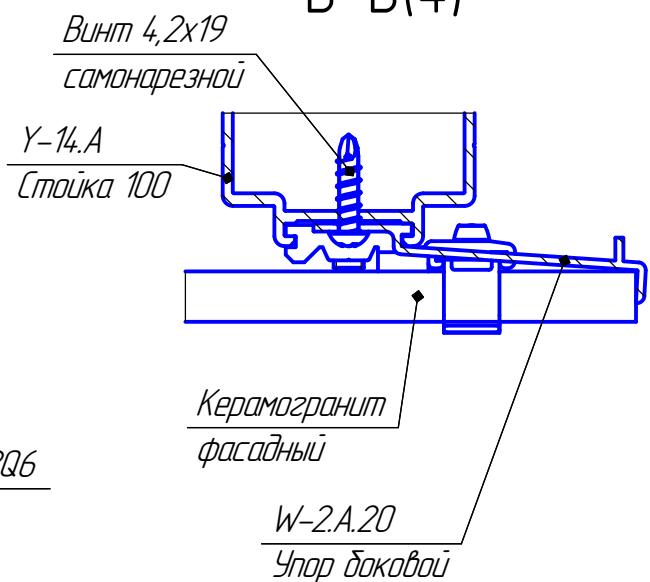

СФТО-Л5-50.21

Лист
6

Копировал

Формат А4

Изм. лист № докум. Подп. Дата