

ПП "АМТТ Трейд"

*Альбом технических решений СФТО
с облицовкой НРЛ-панелями (из ламината)
закрепленными kleem на стойках с
Г-подобными кронштейнами*

СФТО-Г1-40.24


ТЧ Ч В.2.6-45.3-34696440-001:2008

*Часть 2
Основные узлы и сечения*

АМТТ Діскавері-СФТО-Г1-40.24-2

Киев - 2014

1. Фрагмент узлового участка ламинированного фасада

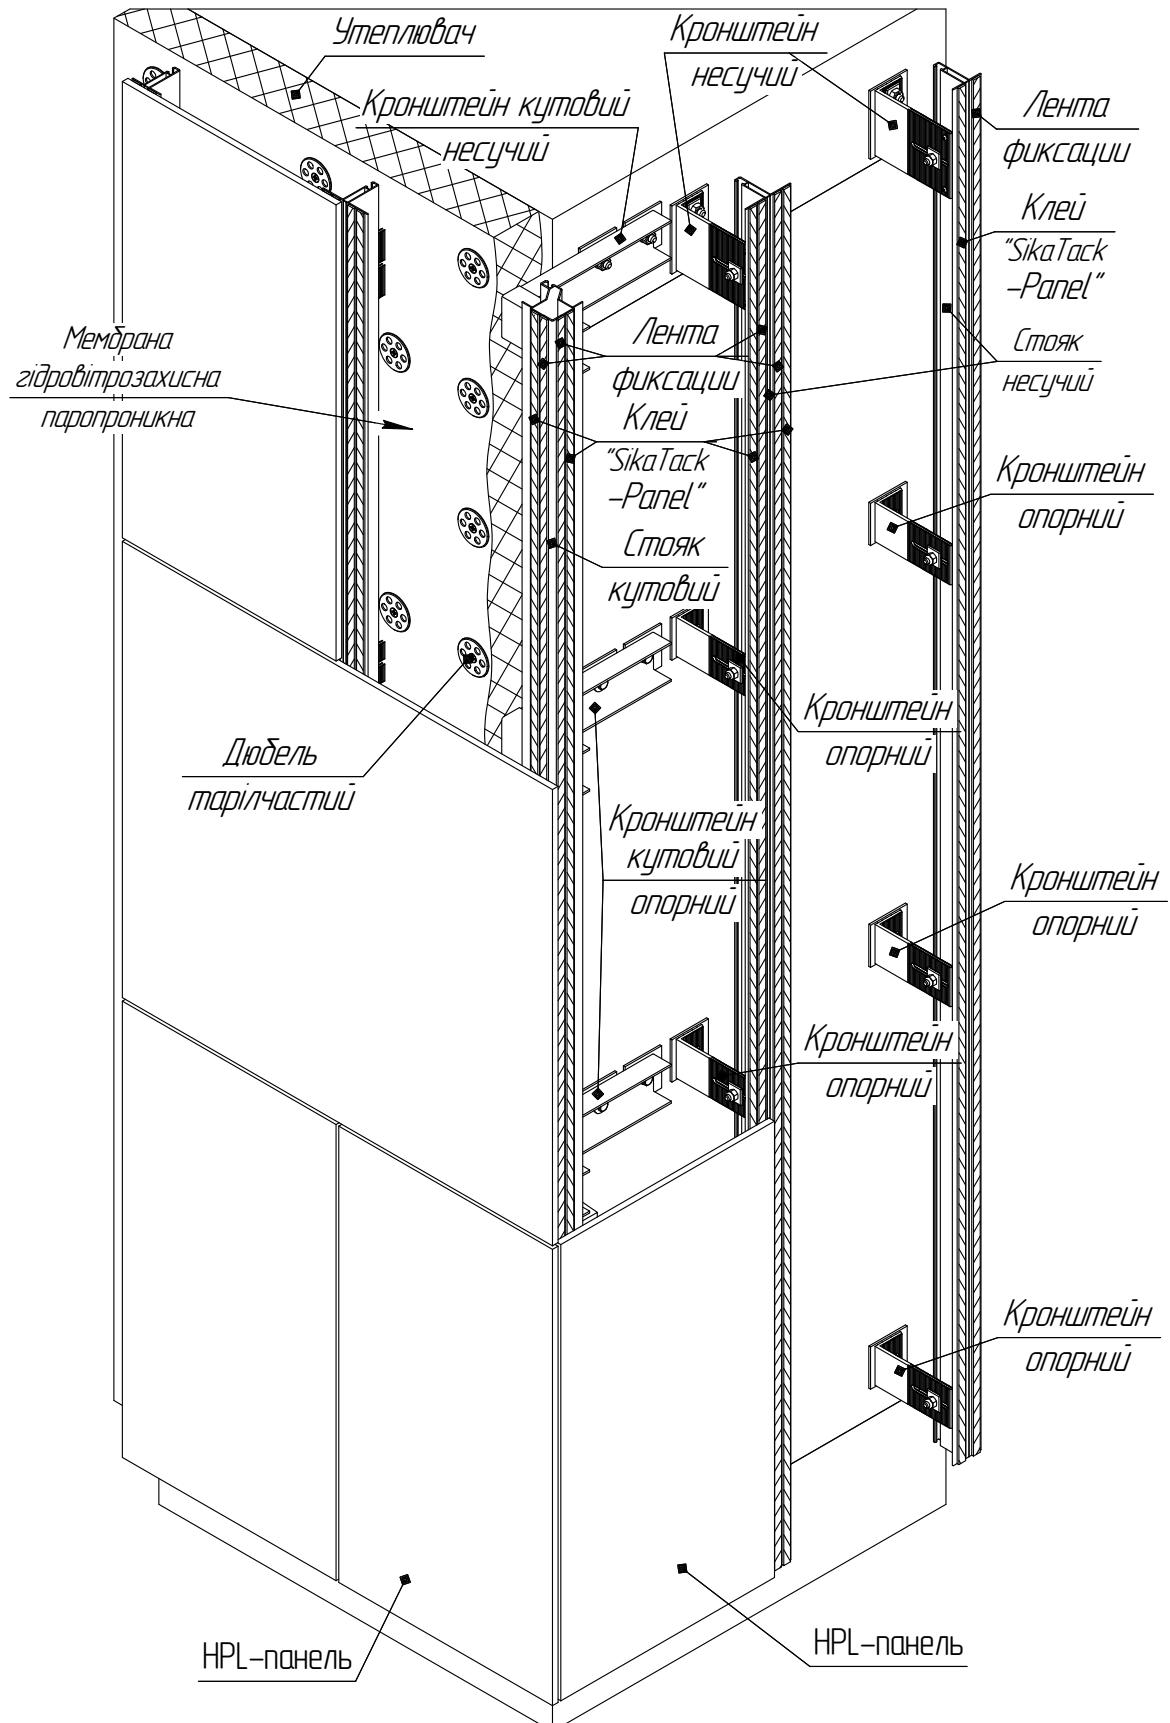

Герб. примен.

Справ. №

Подп. и дата

Взам. инв. №

Инв. № дубл.

Подп. и дата

Инв. № подп.

АМТТ Діскавері – СФТО-Г1-40.24-2

Изм	Лист	№ докум.	Подп.	Дата
-----	------	----------	-------	------

Разраб. Диаковский НВ

Проф.

Иконтр.

Утв.

08.05.14
Альбом технических решений СФТО
с облицовкой HPL-панелями, закрепленными
клеем на стойках с Г-подобными кронштейнами


Основные узлы и сечения

Лист	Лист	Листов
------	------	--------

1 11


ПП "АМТТ-Трейд"

2 Схемы монтажа несущих стоек для обеспечения фиксационных та скользящих (терморазрывных) соединений

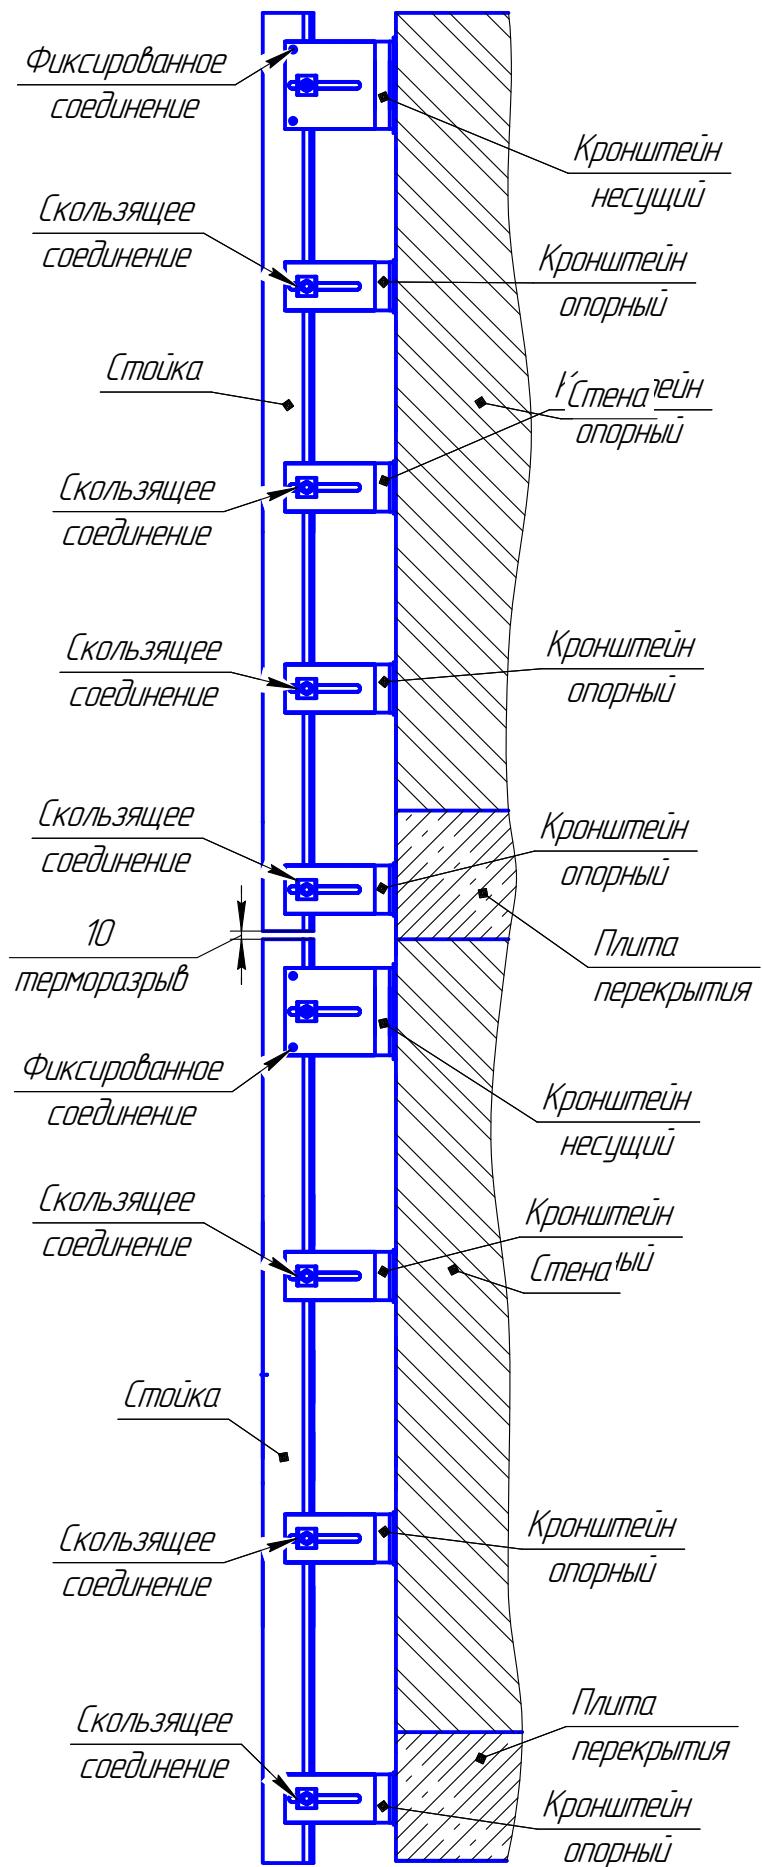


Инф. № подл.	Подл. и дата

3. Фрагмент участка ламинированного фасада с окном

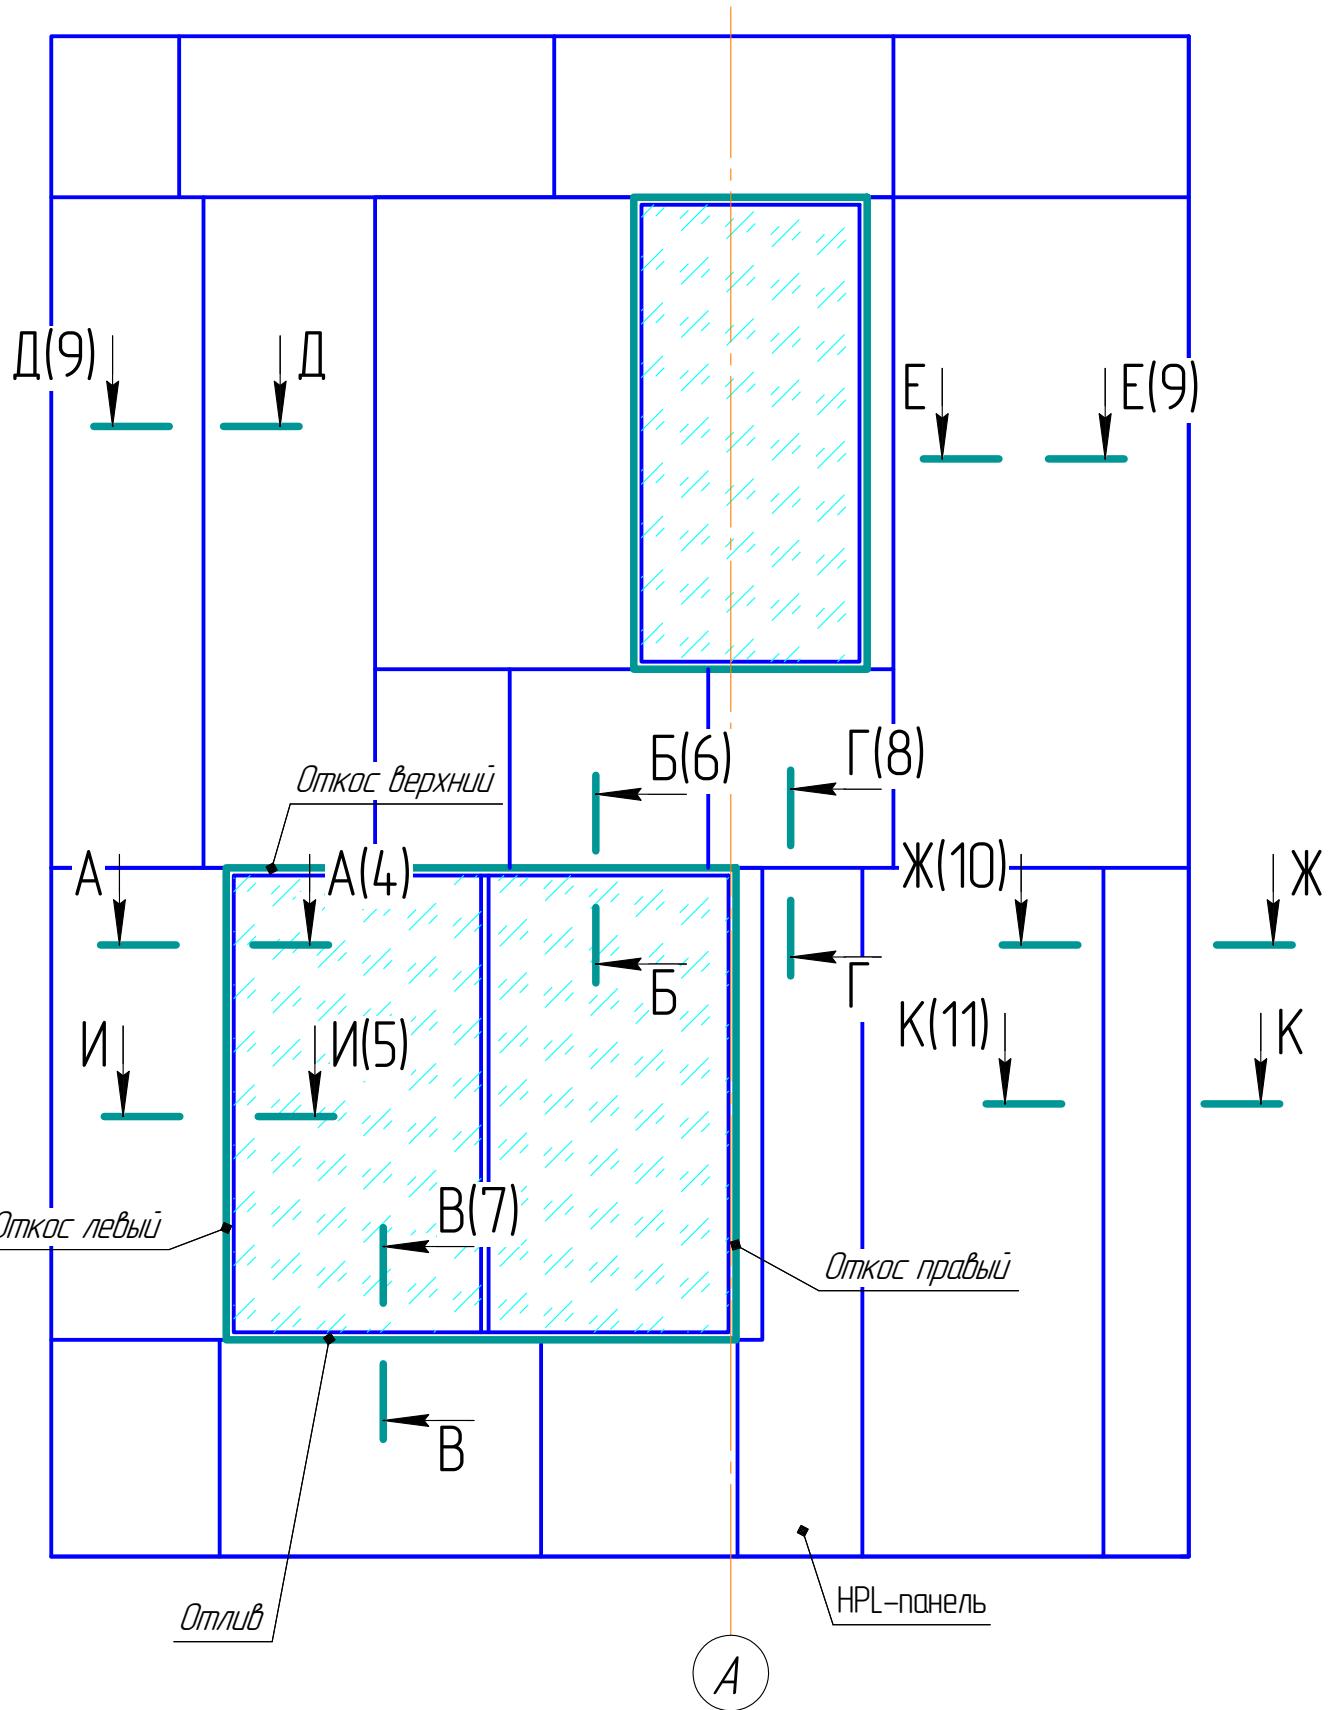

A-A(1:2)(3)

Горизонтальное сечение примыкания к окну с несущим кронштейном

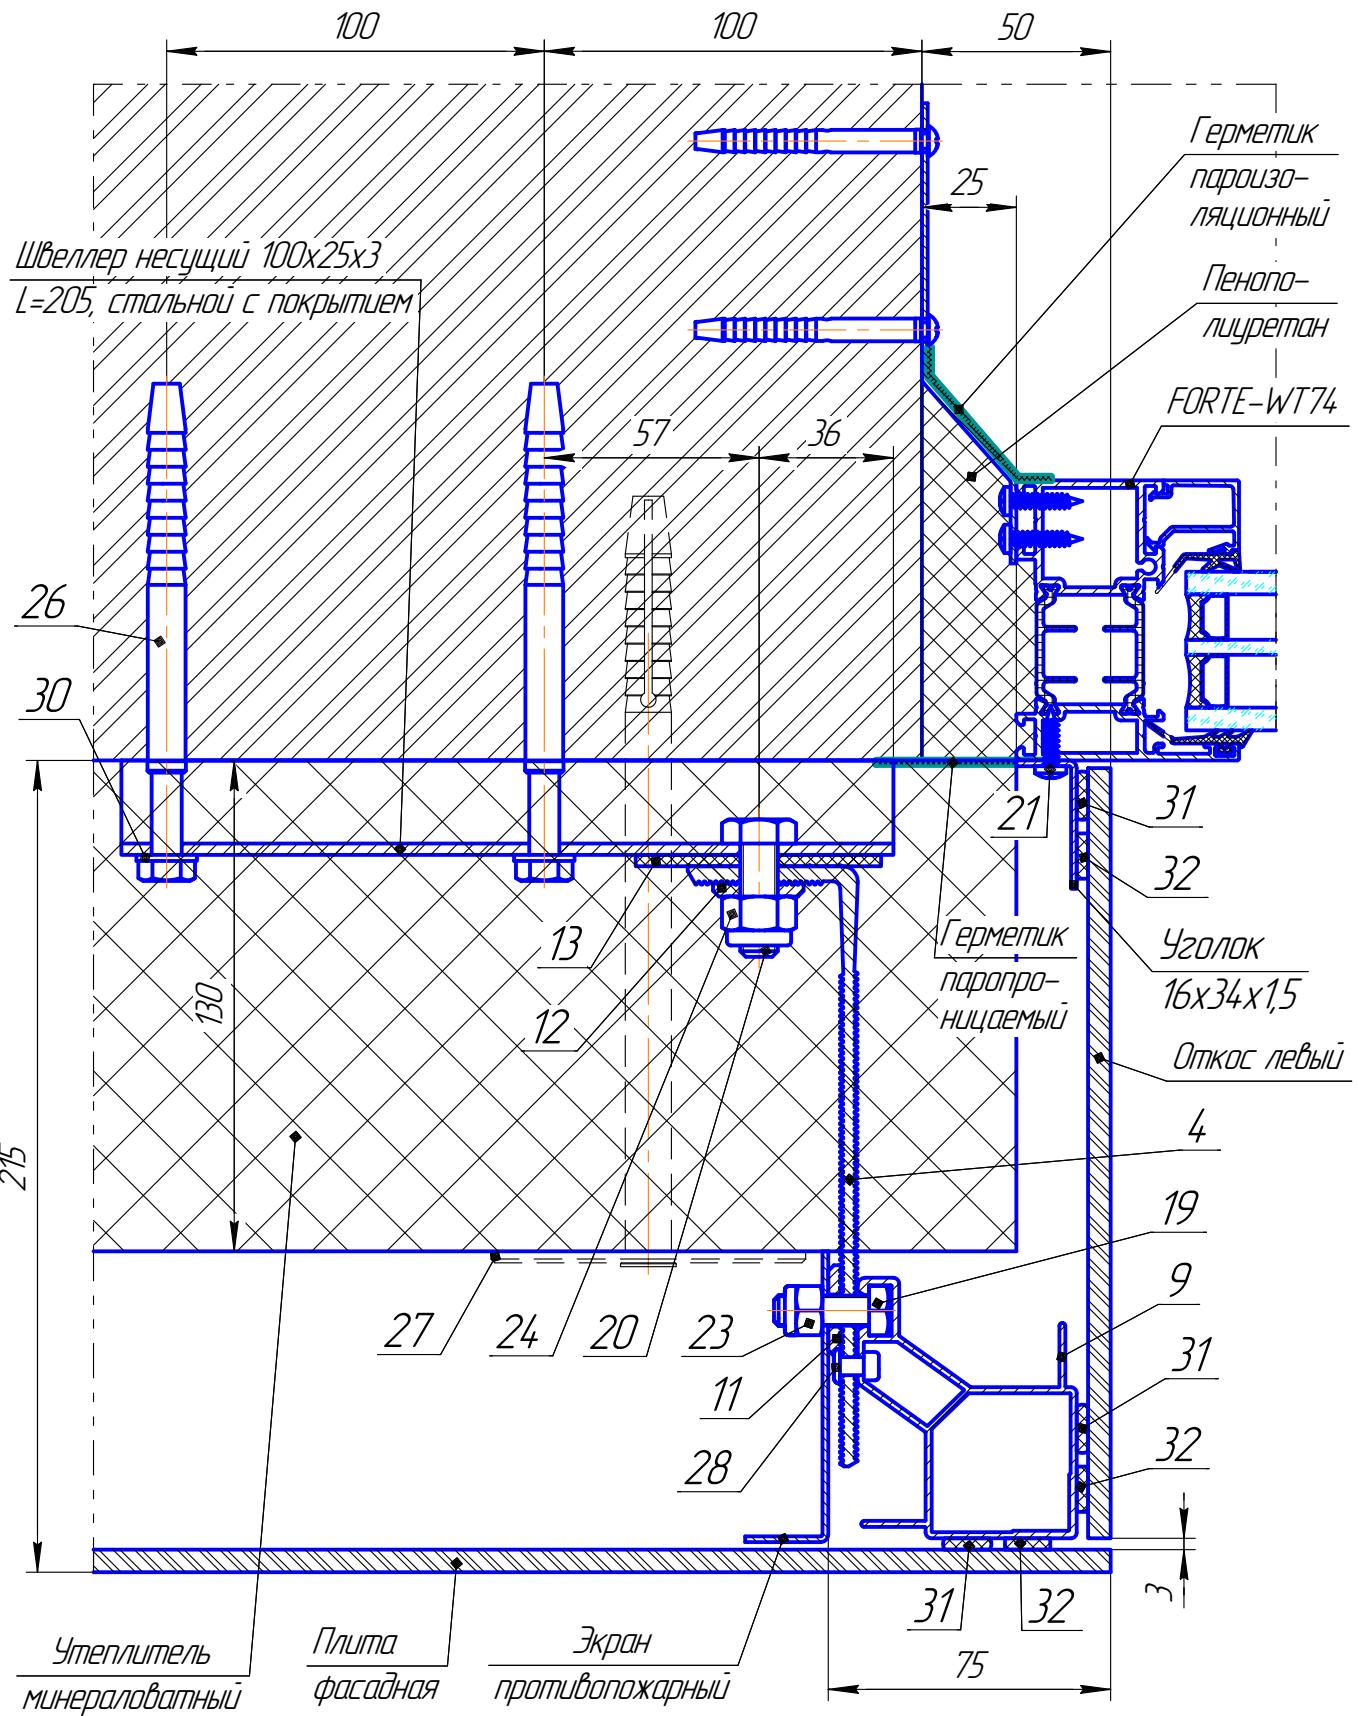


Инф. № подл.	Подл. и дата	Взам. инф. №	Инф. № дубл.	Подл. и дата

Изм.	Лист	№ докум.	Подл.	Дата

И-И(1:2)(3)

Горизонтальное сечение примыкания к окну с опорным кронштейном

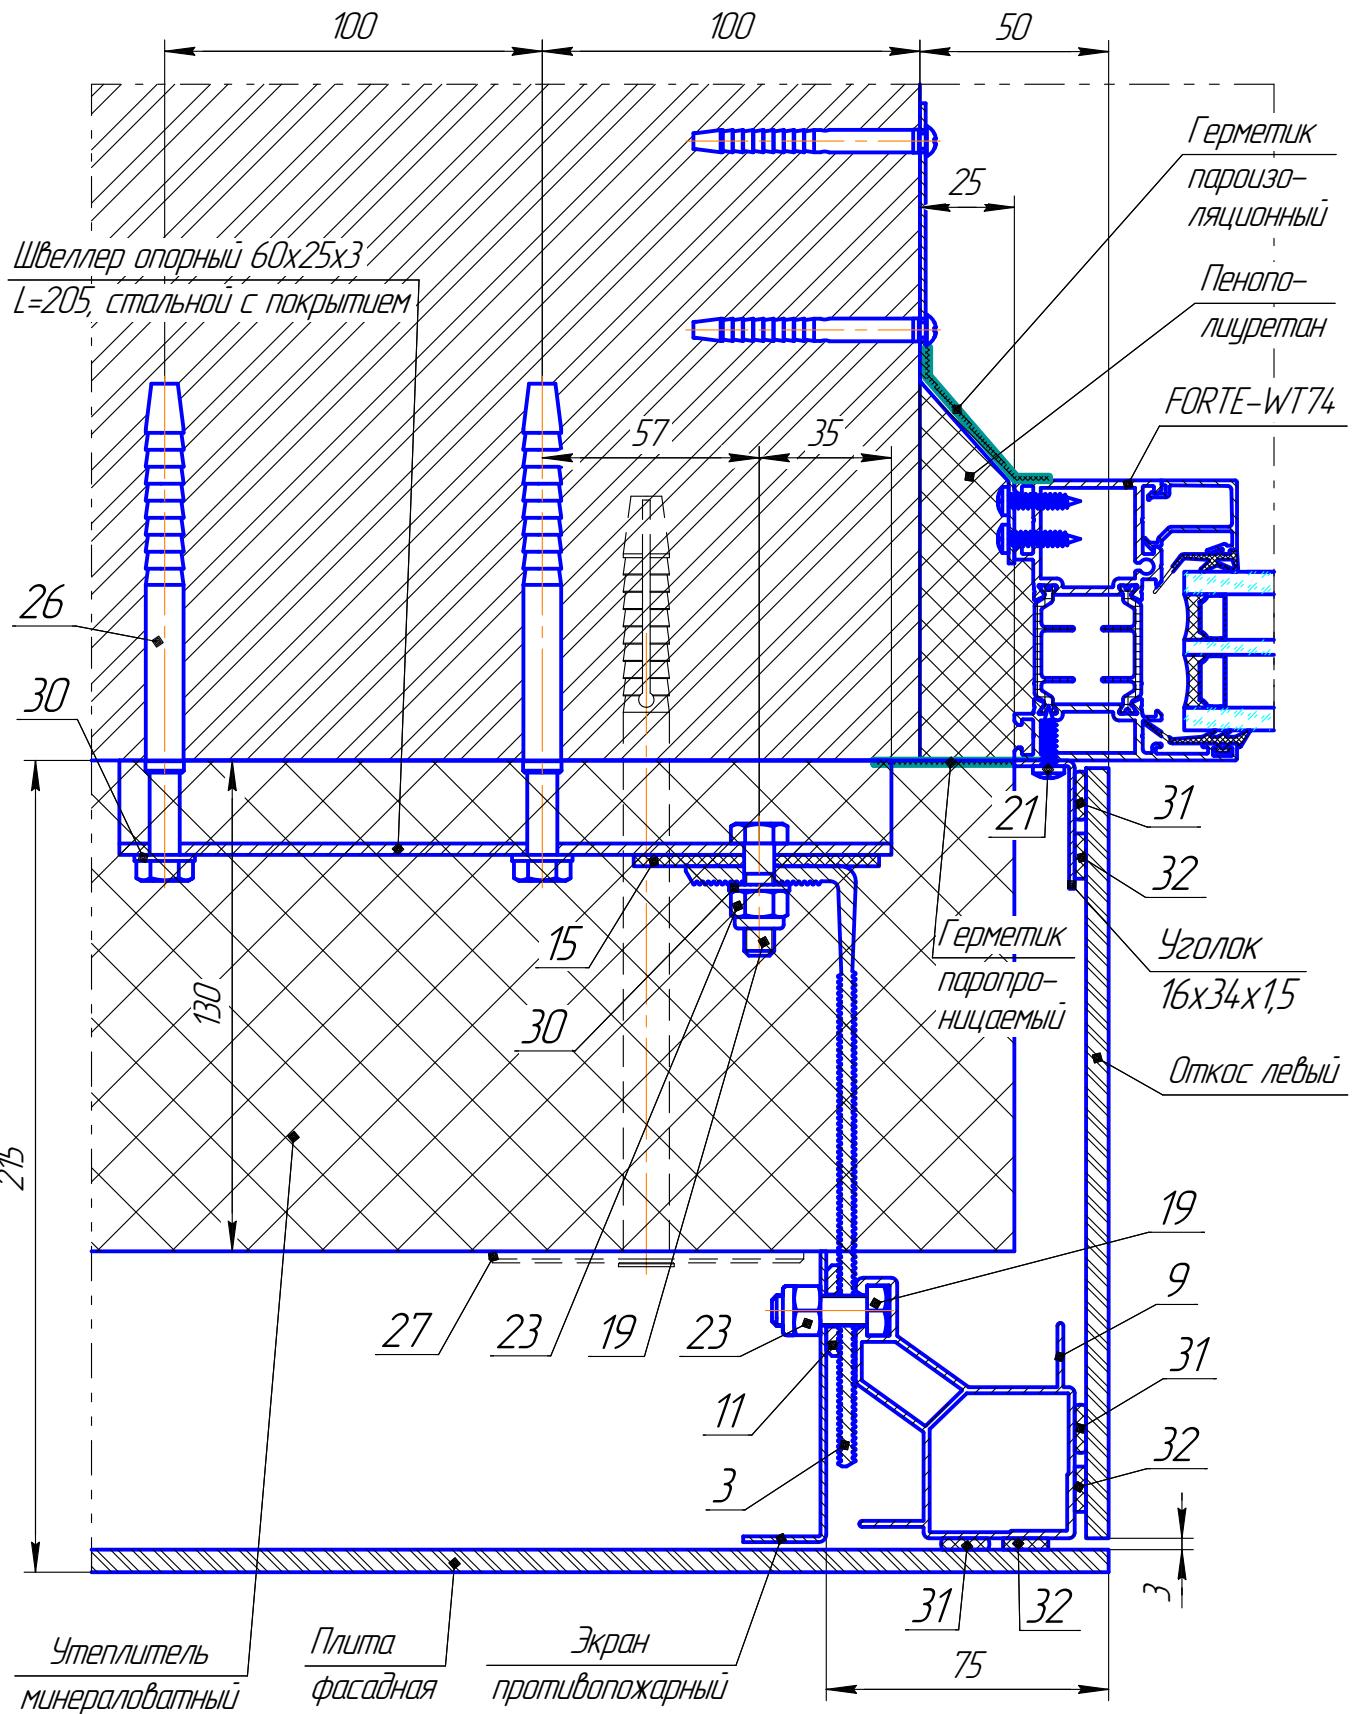


Инф. № подл.	Подл. и дата	Взам. инф. №	Инф. № дубл.	Подл. и дата

Изм.	Лист	№ докум.	Подл.	Дата

Б-Б(1:2)(3)

Вертикальное сечение примыкания к окну

Инф. № подл.	Подл. и дата	Взам. инф. №	Инф. № докл.	Подл. и дата

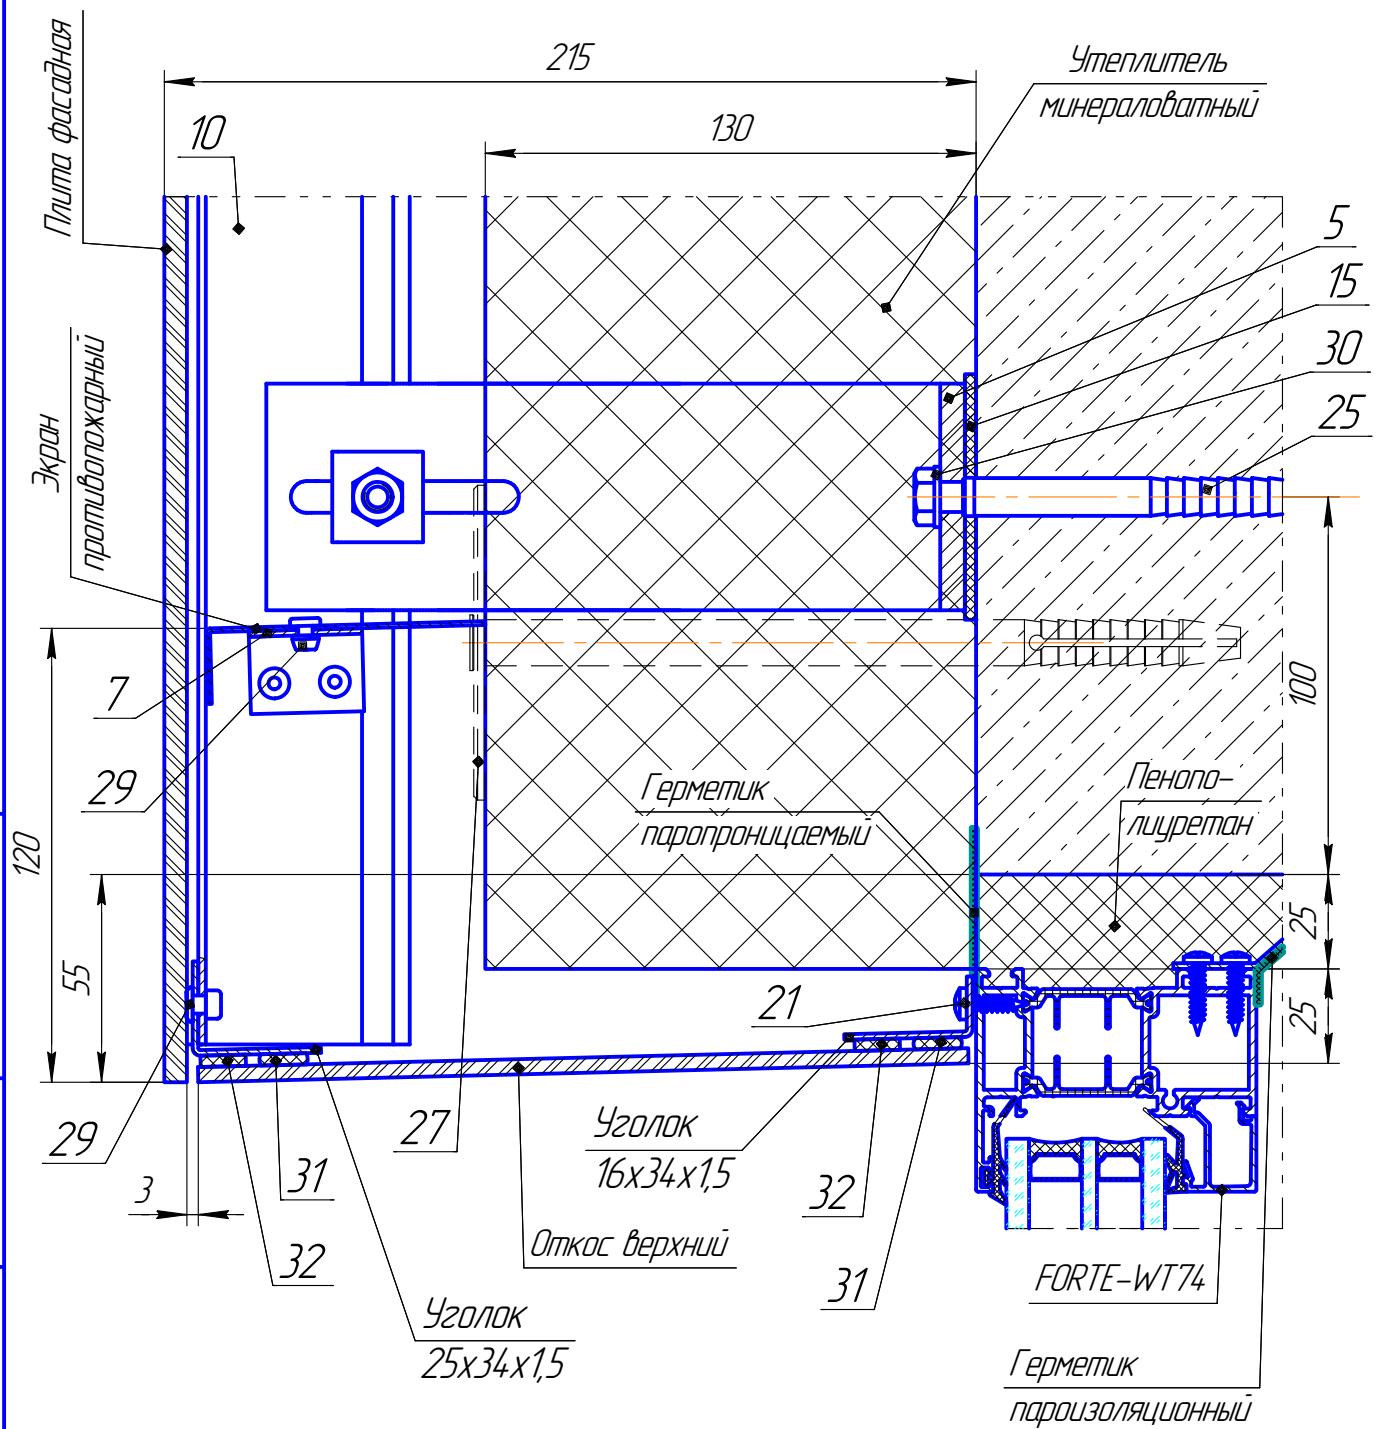

АМТТ Діскавері – СФТО-Г1-40.24-2


Ізм. Лист № докум. Подп. Дата

Лист

6

B-B(1:2)(3)

Вертикальное сечение примыкания к окну

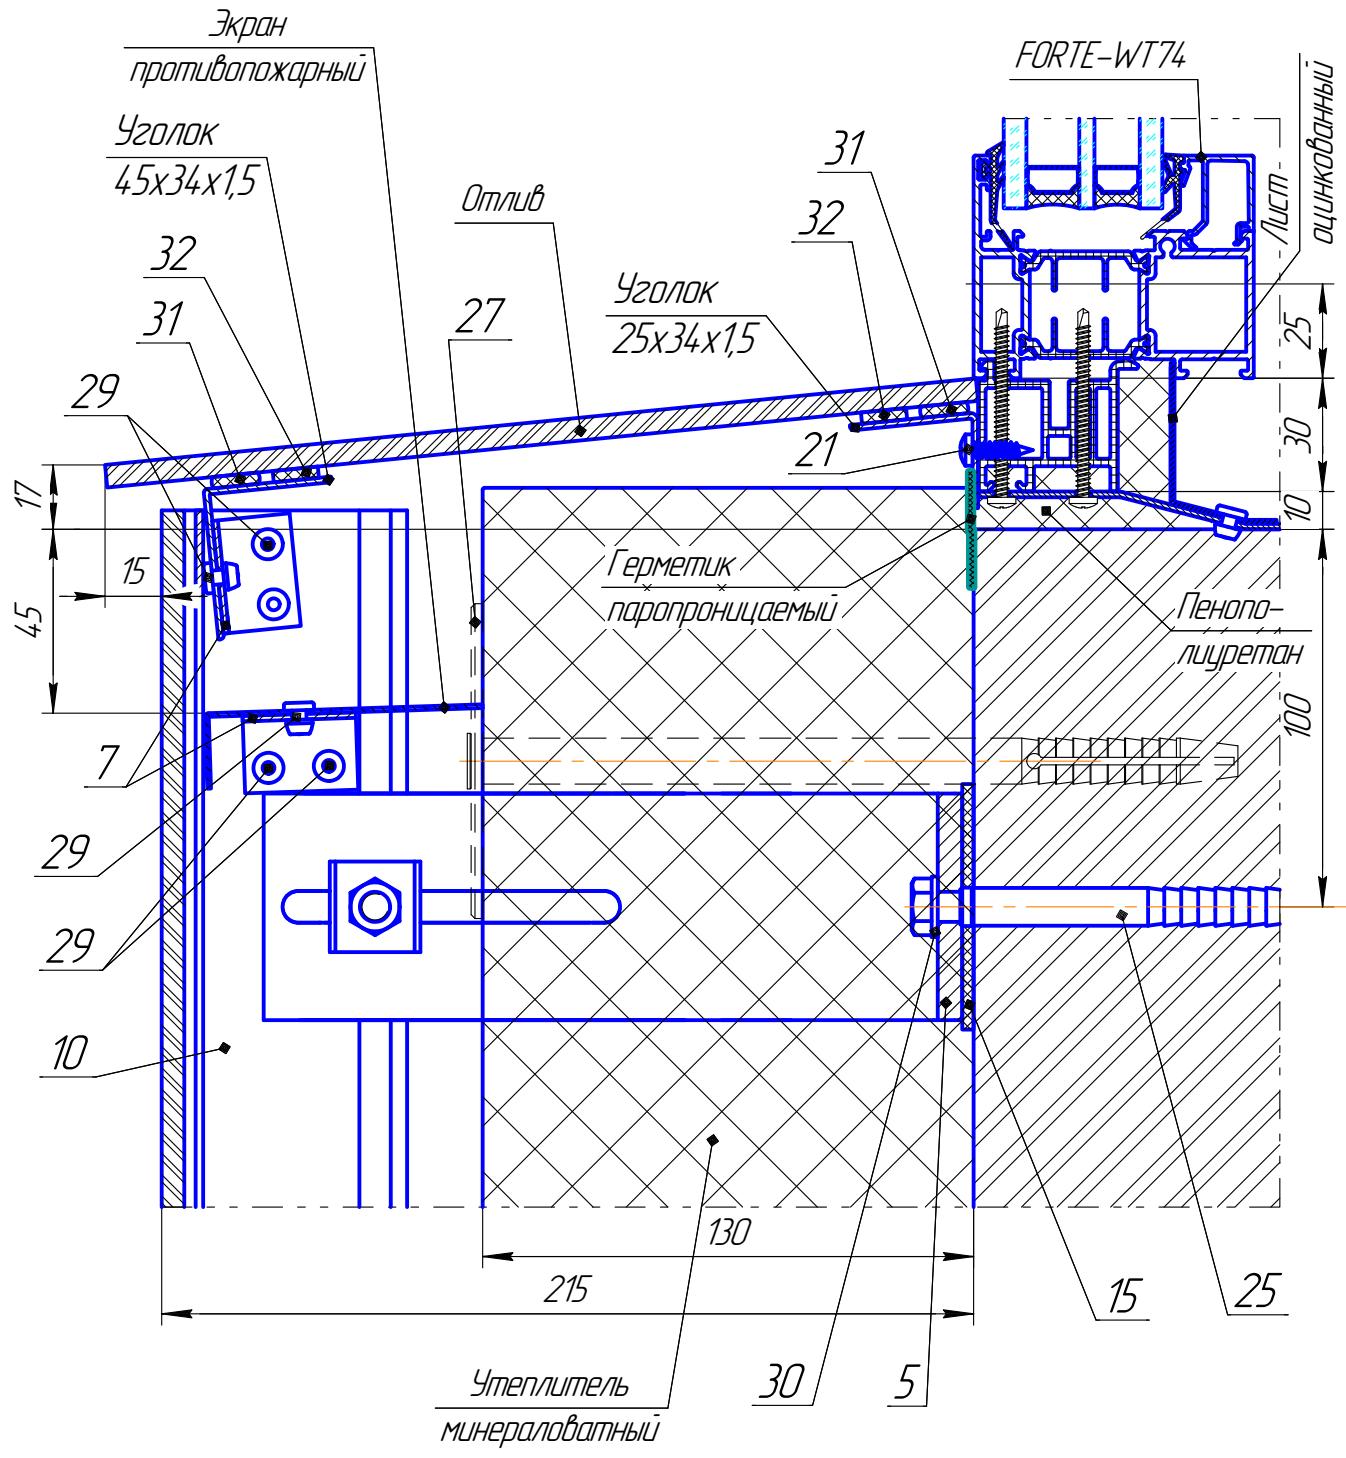


Инф. № по џуд.	Годин. и џата	Взам. инф. №	Инф. № џуд.	Подл. и јама

АМТТ *Діскавері* – СФТО-Г1-40.24-2

Г-Г(1:1,8)(3)


Вертикальное сечение терморазрывного узла

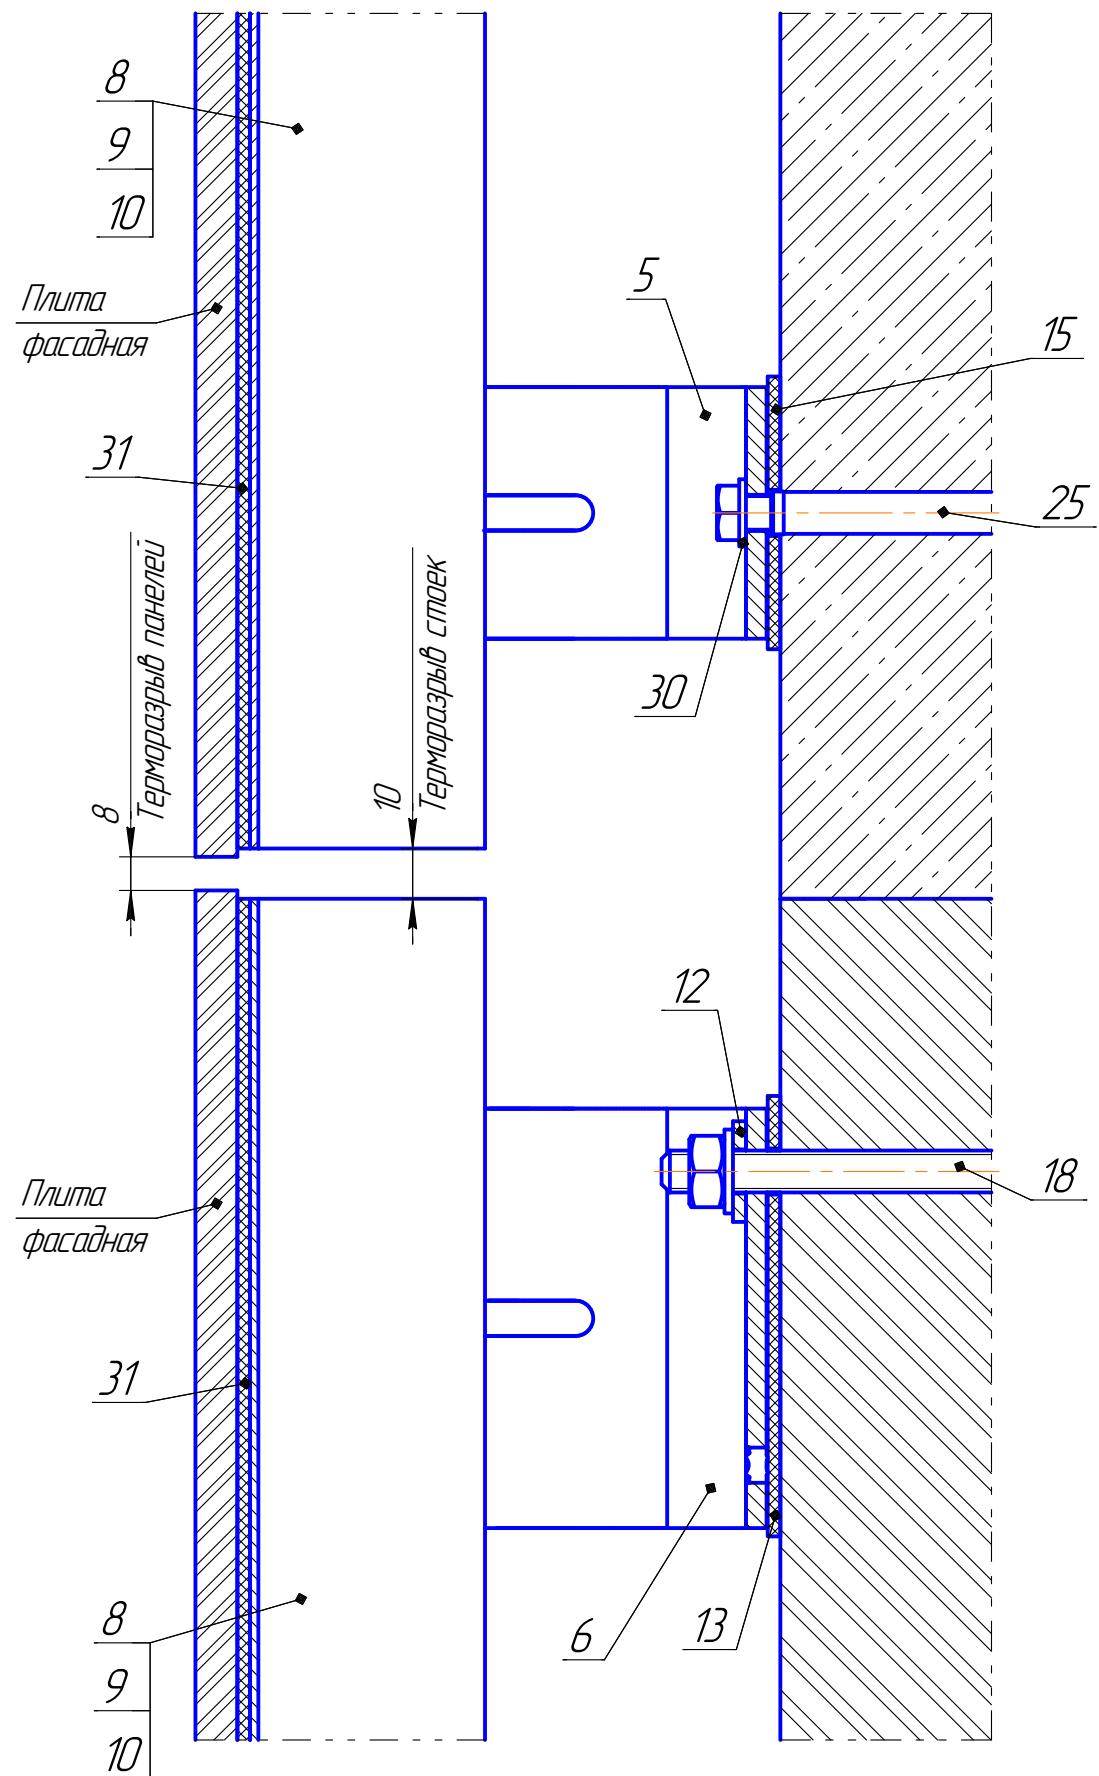

Инф. № подл.	Подл. и дата	Взам. инф. №	Инф. № дубл.	Подл. и дата


Д-Д(1:1)(3)

Закрепление панелей с образованием шва

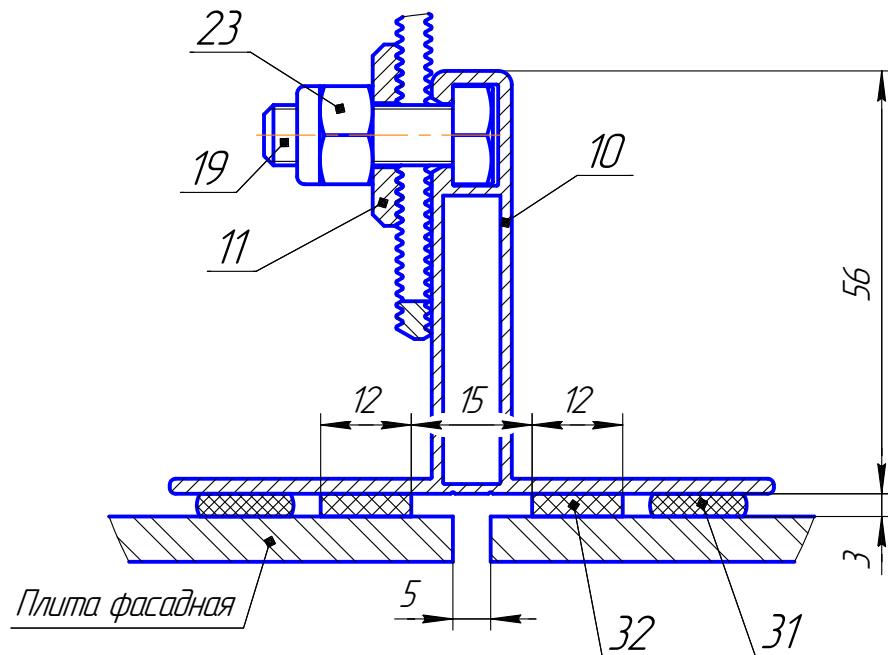

Е-Е(1:1)(3)


Закрепление дополнительное посредине панели

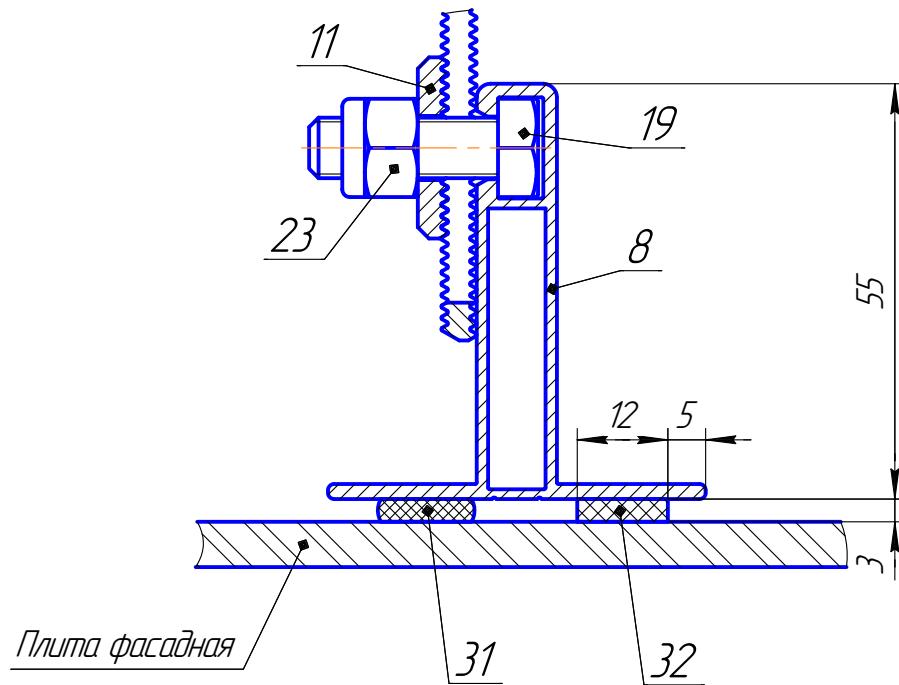

Инф. № подл.	Подл. и дата	Взам. инф. №	Инф. № дубл.	Подл. и дата

Ж-Ж(1:3,5)(3)

Горизонтальное сечение угла фасада с несущими кронштейнами

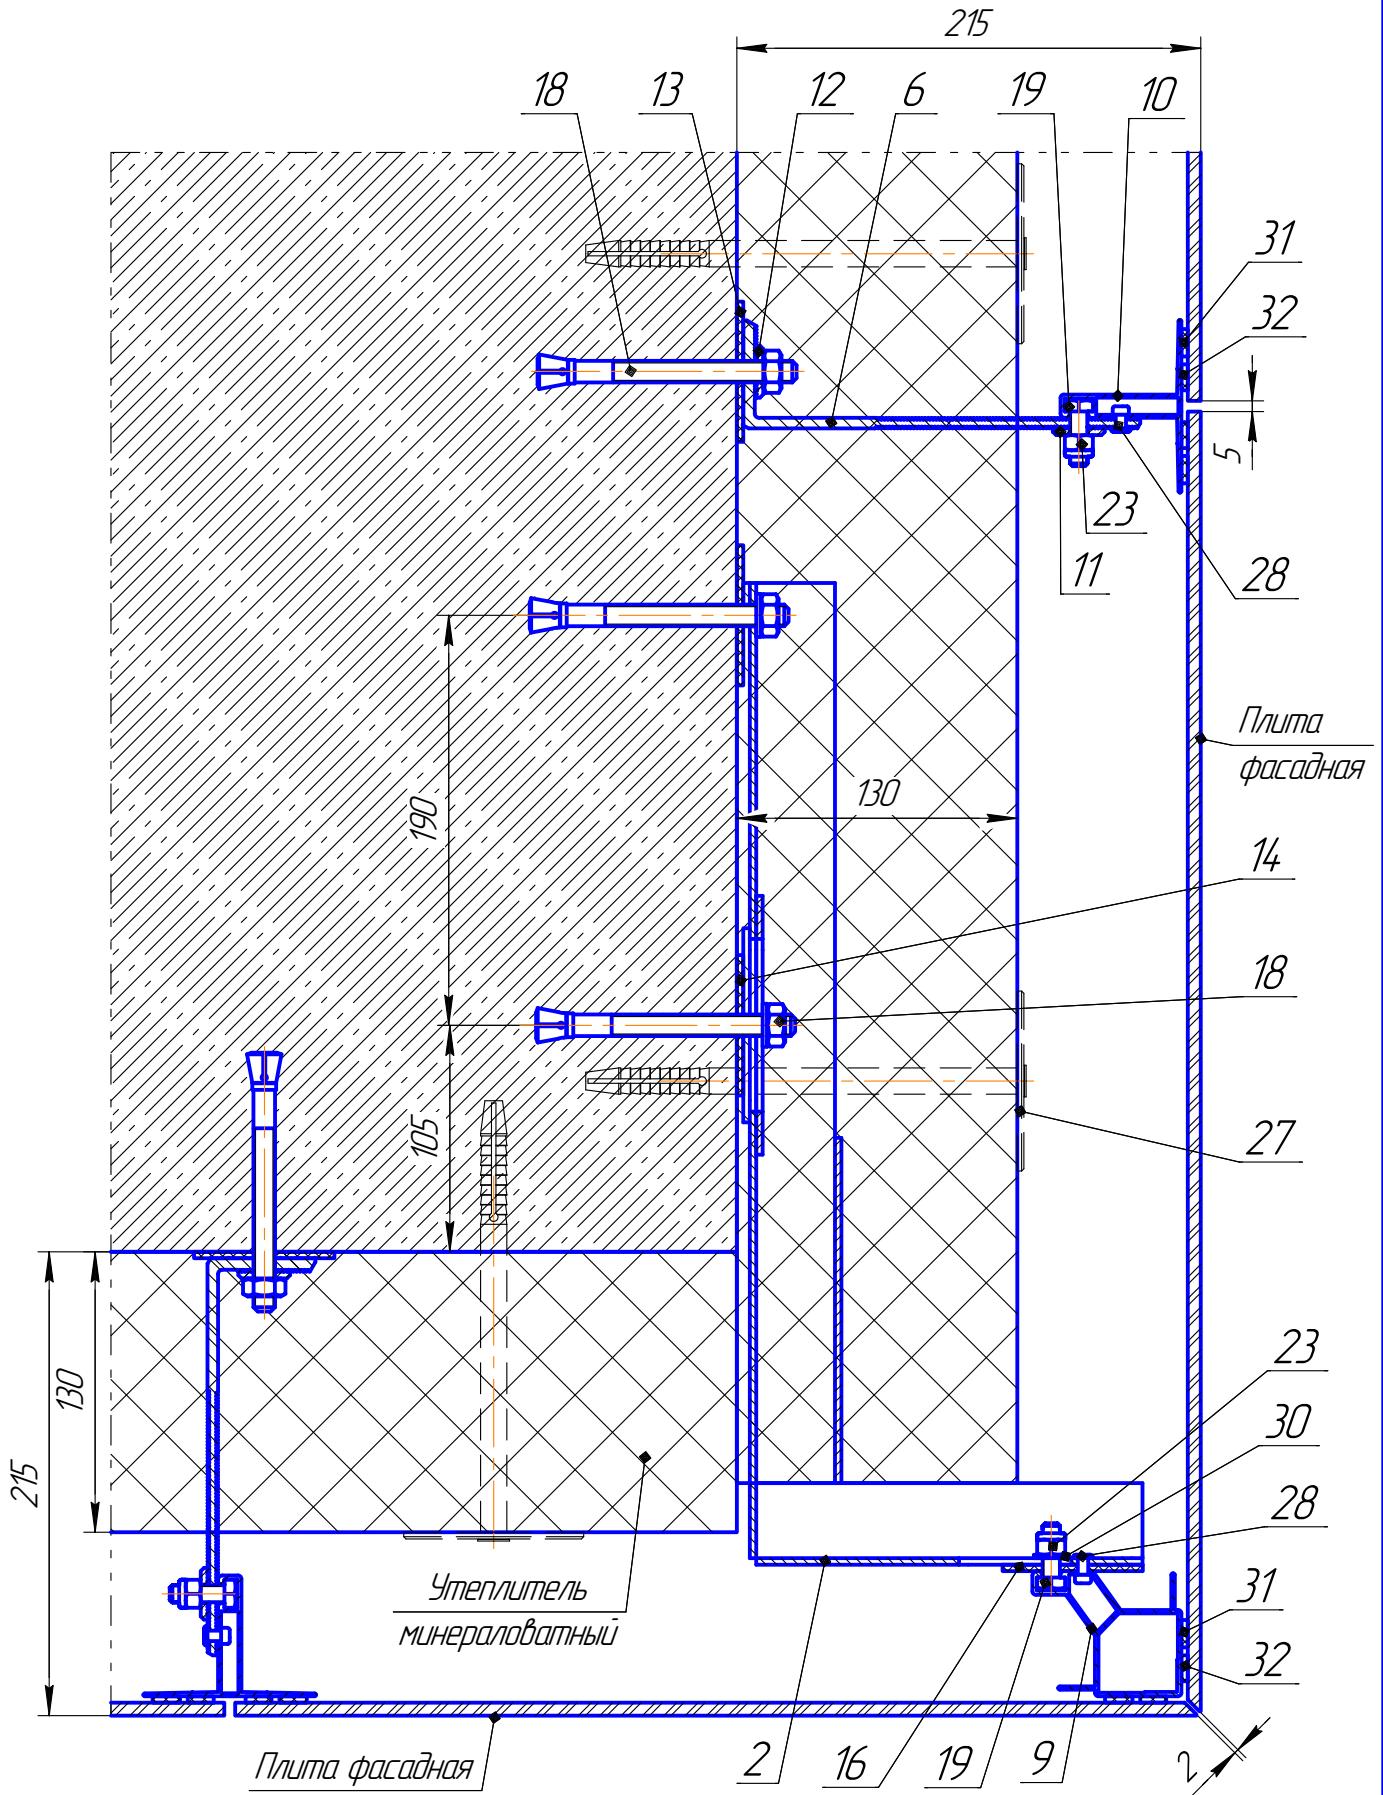


Инв. № подл.	Подл. и дата	Взам. инв. №	Инв. № дубл.	Подл. и дата

Изм.	Лист	№ докум.	Подл.	Дата

K-K(1:3,5)(3)

Горизонтальное сечение угла фасада с опорными кронштейнами

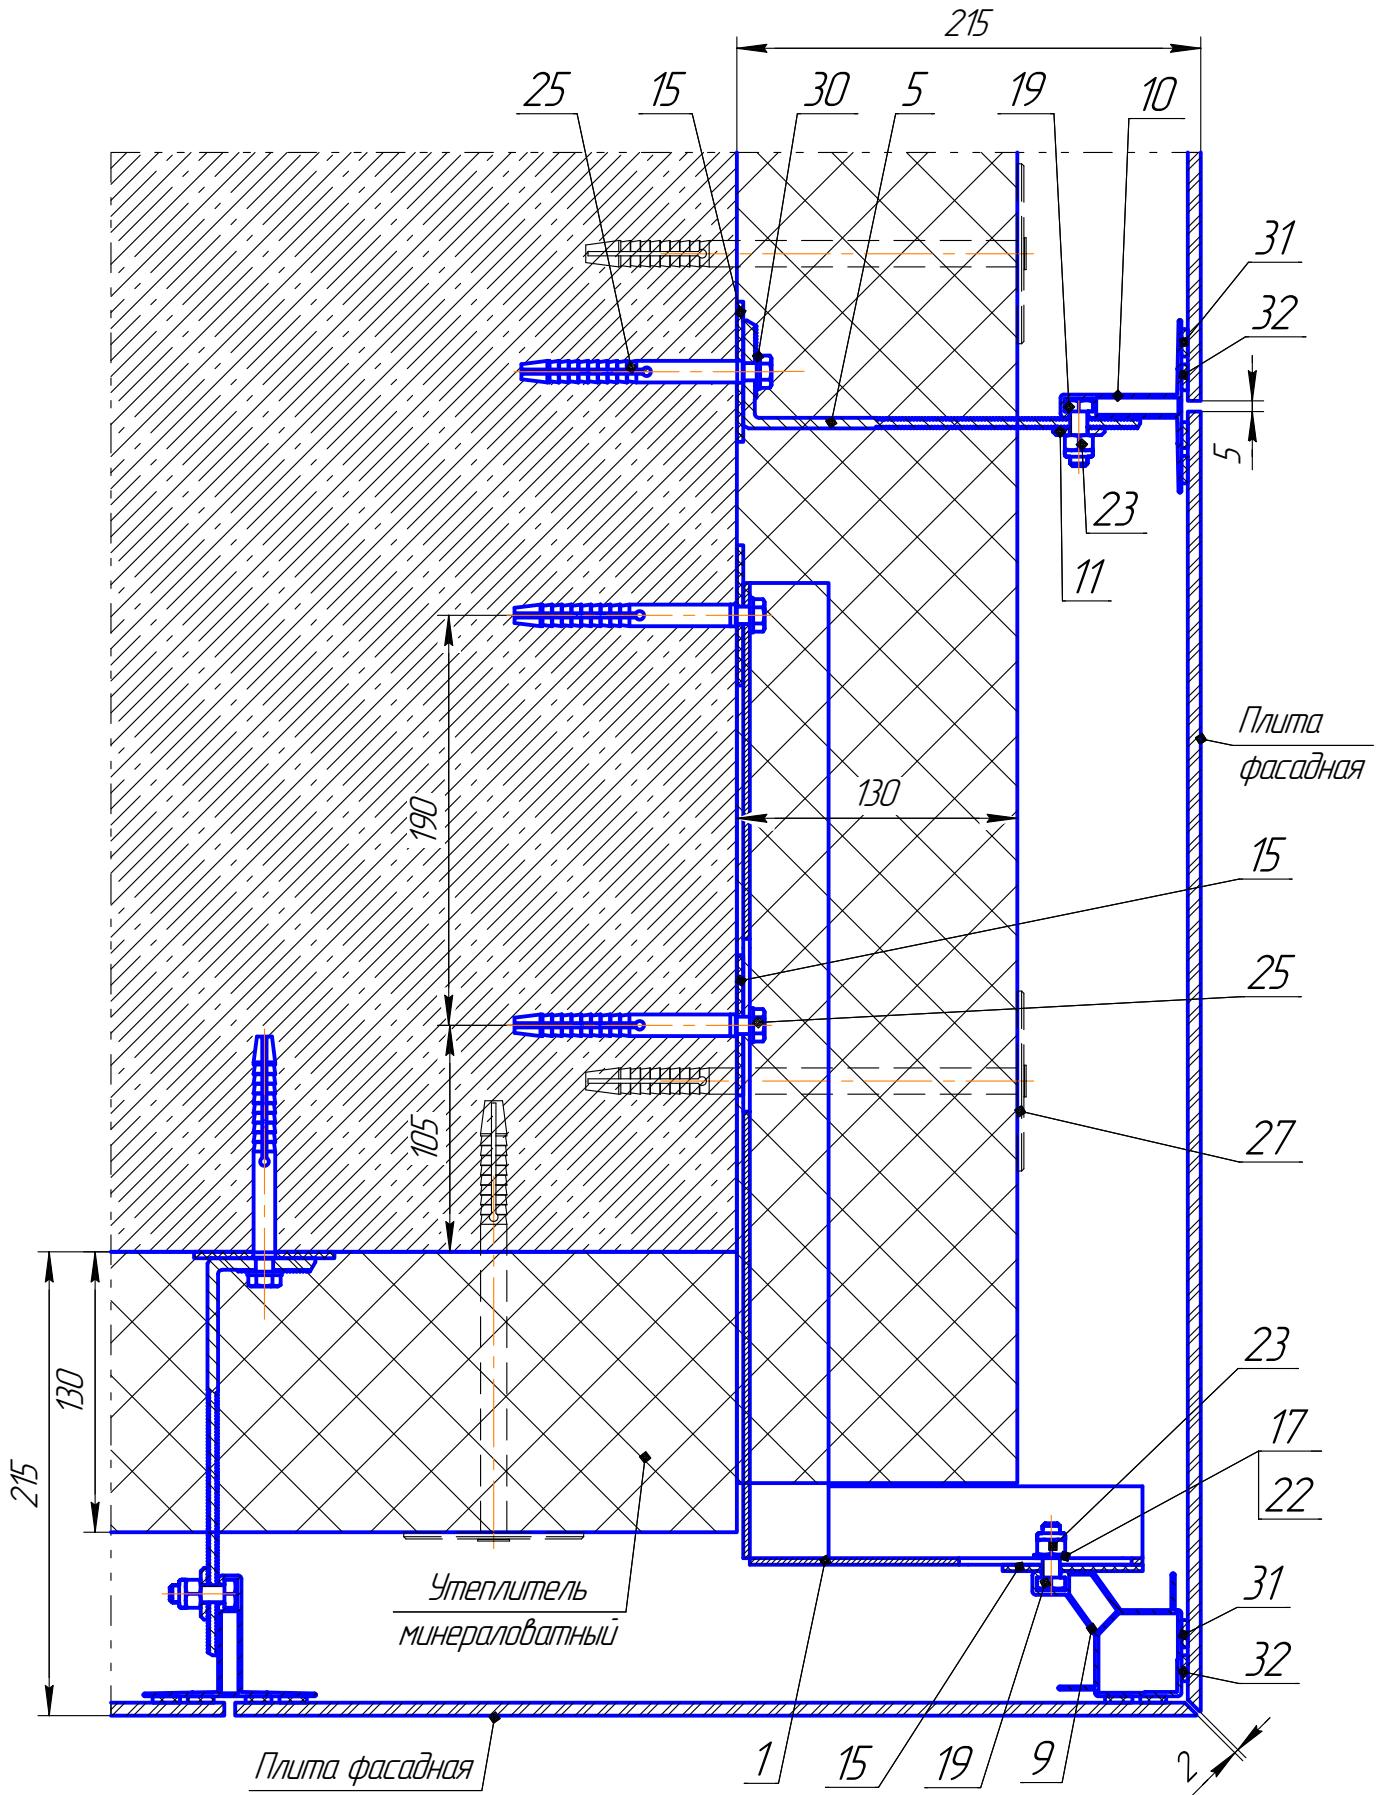

Изм.	Лист	№ докум.	Подл.	Дата

Справ №	Перв примен.	Формат	Зона	Поз.	Обозначение	Наименование	Примечание
						<u>Сборочные единицы</u>	
1	KВГ1-185.455.60.8					Кронштейн выносной угловой опорный	
2	KВГ1-185.455.100.10					Кронштейн выносной угловой несущий	
						<u>Детали</u>	
3	L-16.A.60.8					Кронштейн опорный 160x60x8,6	
4	L-16.A.100.10H					Кронштейн несущий 160x100x10,6	
5	L-18.A.60.8					Кронштейн опорный 185x60x8,6	
6	L-18.A.100.10H					Кронштейн несущий 185x100x10,6	
7	L20.25.15-30.5					Уголок 20x25x30	
8	Y-24.A.XXXX					Стойка 55 тавровая	
9	Y-27.A.XXXX					Стойка 69У угловая	
10	Y-28.A.XXXX					Стойка 56 тавровая	
11	I-3.A.24.8					Шайба фиксации 8	
12	I-3.A.24.10					Шайба фиксации 10	
13	П-1К.65x105					Терморазрыв композит	
14	П-1К.65x105C					Терморазрыв композит	
15	П-1М65x65					Терморазрыв ПВХ	
16	П-1М65x105C					Терморазрыв ПВХ	
17	ШФ-16x32.8					Шайба фиксации 4/8	

АМТДіскавері - СФТО-Г1-40.24-2

Инв № подл	Изм. лист	№ докум.	Год.	Дата
	Разраб.	Дидковский Н.В.		06.02.12
	Проф.			
	И контр.			
	Утв.			

*Альбом технических решений ГФО с облицовкой HPL-панелями, закрепленными kleem на стойках с Г-подобными кронштейнами
Основные узлы и сечения*

Л/ум.	Л/умч	Л/умтод
1	2	

ПП "АМТТ Трейд"

№ поз.	Название	Наименование	Кол.
№ поз.	Название	Наименование	Примечание
		<u>Стандартные изделия</u>	
18	АРМ10x100	Анкер M10x100 распорный для сквозного монтажа	
19	БМ8x25 12Х18Н10Т	Болт M8x25 нержавеющий	
20	БМ10x30 12Х18Н10Т	Болт M10x30 нержавеющий	
21	ВНр4,2x16 12Х18Н10Т	Винт 4,2x16 с п/круглой головкой самонарезн нержавеющ	
22	ВНр3,9x13 12Х18Н10Т	Винт 3,9x13 с п/круглой головкой самонарезной нержавеющей	
23	ГСМ8 12Х18Н10Т	Гайка M8 самотормозящая нержавеющая (с пластиком)	
24	ГСМ10 12Х18Н10Т	Гайка M10 самотормозящая нержавеющая (с пластиком)	
25	ДБР10.7x100.105	Дюбель 10x100 с болтом 7x105	
26	ДБР10.7x100.130	Дюбель 10x100 с болтом 7x130	
27	ДТСТ10x200	Дюбель 10x200 тарельчатый со стальным стержнем	
28	ЗВА2-4,8x12 12Х18Н10Т	Заклепка 4,8x12 A2/A2 вытяжная нержавеющая со стальным стержнем	
29	ЗВА14,8x12 АМ23	Заклепка 4,8x12 А1/СТ вытяжная алюминиевая со стальным стержнем	
30	ШП8.16.2 12Х18Н10Т	Шайба 8 плоская нержавеющая	
		<u>Материалы</u>	
31	Sikatack®-panel	Клей полиуретановый	
32	Sikatack®-panel Fixing Tape	Лента фиксации 3x12	
33	Sika® Cleaner 205	Очиститель	
34	Sikatack®- Panel Primer	Праймер-грунтovка, цвет черный	